
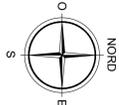


LEGENDA SIMBOLI RILIEVO	
	Coposido topografico
	VERDE Albero
	STRADE Griglia
	Cordolo in ferro da marciapiede
	Cordolo a blocco
	Segnaletica verticale Segnaletica verticale
	SERVIZI VARI Polo spollimento rete aerea
	Punto generico
	Chiusino non identificabile
	TRASPORTO PUBBLICO Segnale fermata
	ACQUEDOTTO Presso a derivazione
	Saracinesca
	FOGNATURE Chiusino rettangolare
	Chiusino circolare
	GASDOTTI Presso
	Sfiso
	ILLUMINAZIONE PUBBLICA Palo con centro luminoso
	Chiusino pozzetto
	TELECOM Chiusino quadrato cementato
	Armadio
	Doppio chius. quadr. cementato
	ENEL Armadio

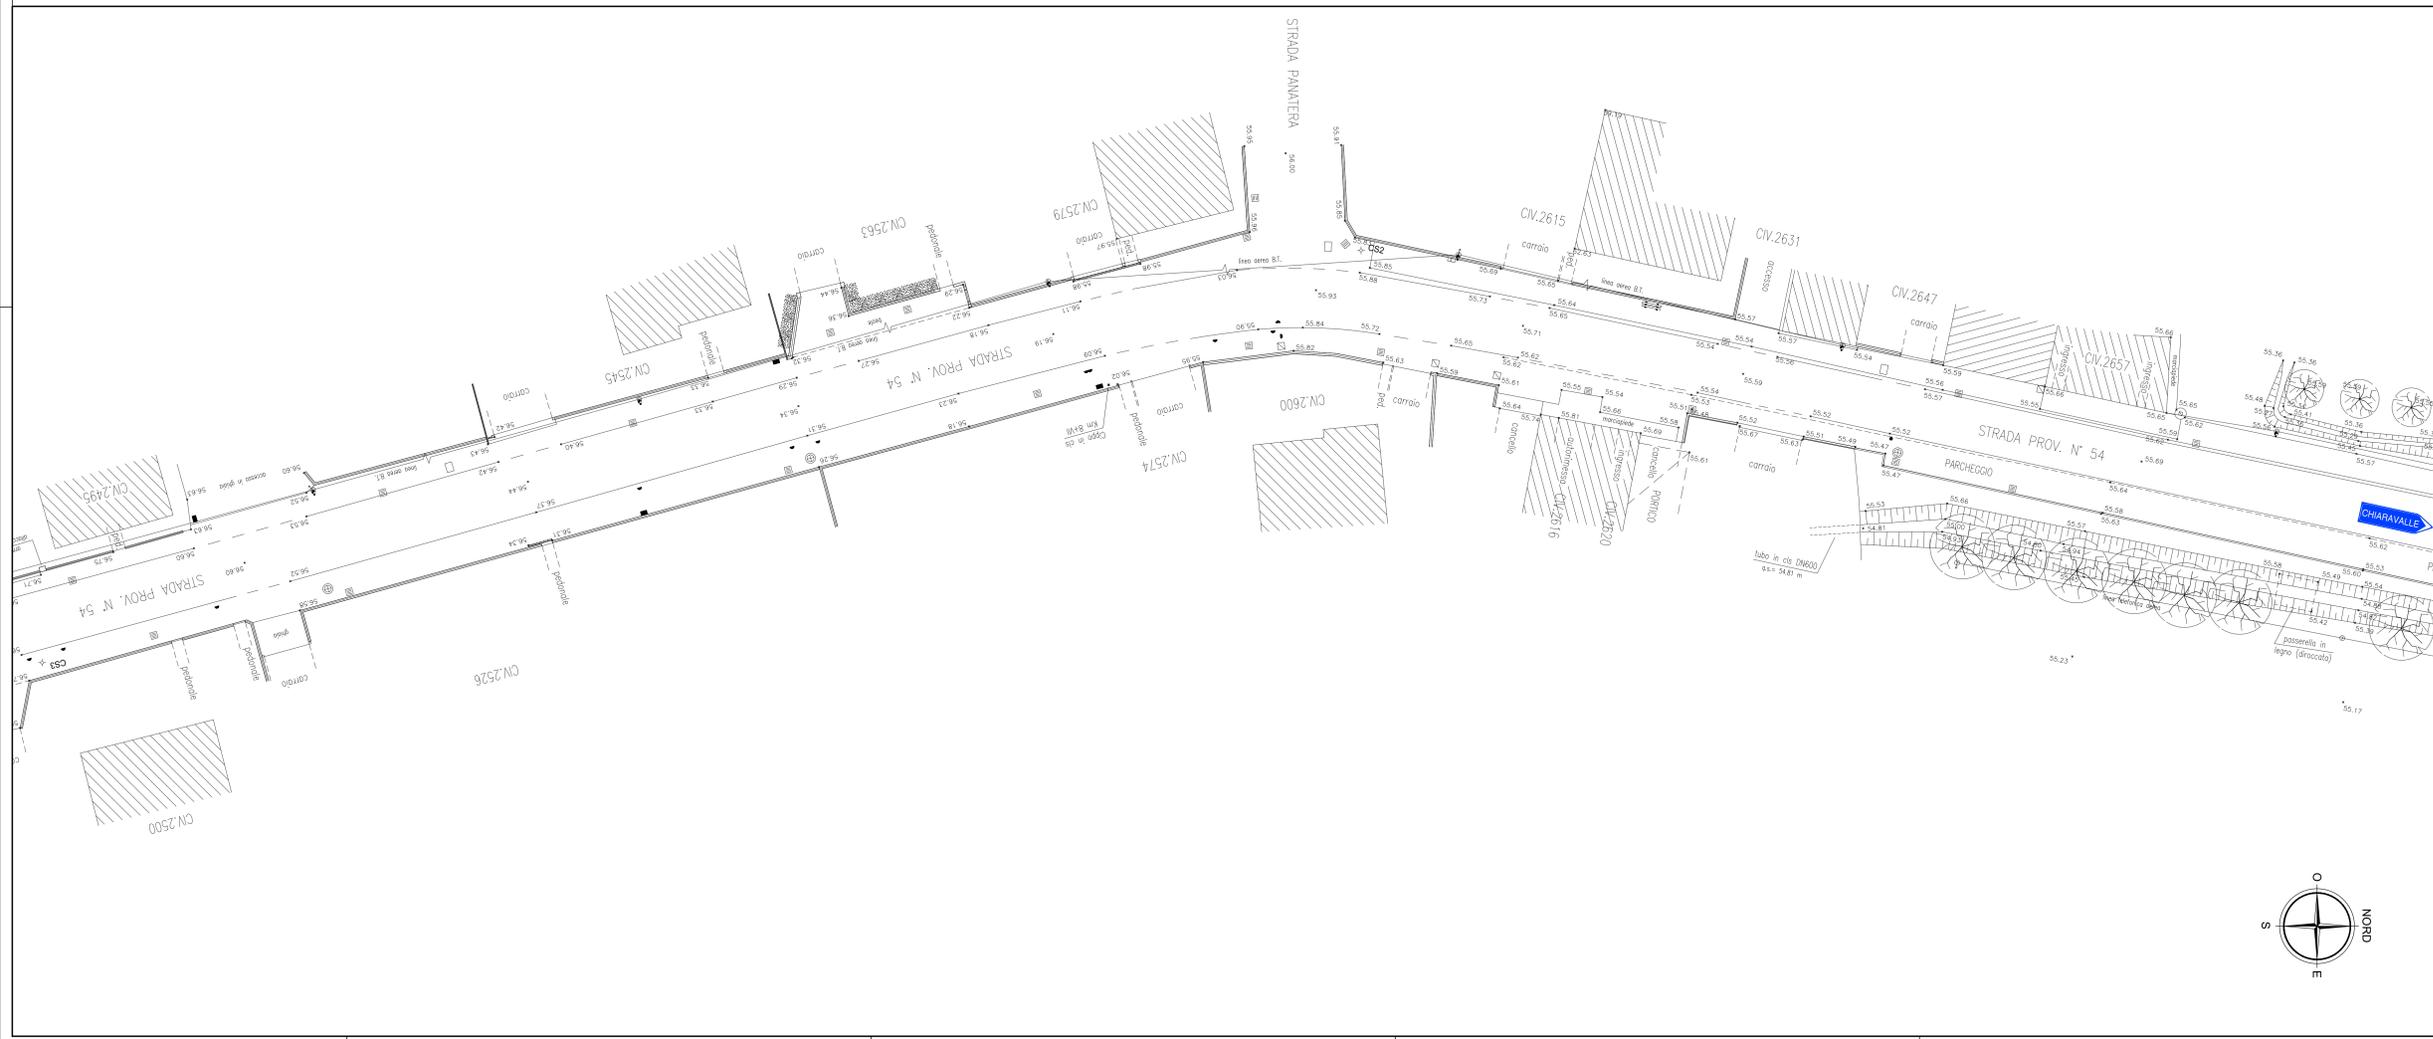

PROVINCIA DI PIACENZA
COMUNE DI ALSENO

LAVORI DI MESSA IN SICUREZZA DI PEDONI E CICLISTI LUNGO LE STRADE PROVINCIALI S.P. N°54 DI CHIARAVALLE E S.P. N°31 SALSEDIANA MEDIANTE LA REALIZZAZIONE DI PERCORSI PEDOCICLABILI NEI CENTRI ABITATI DELLE FRAZIONI DI CASTELNUOVO FOGLIANI E CHIARAVALLE DELLA COLOMBA.
FINANZIATO IN PARTE DALL'UNIONE EUROPEA "NEXT GENERATION EU, M2: RIVOLUZIONE VERDE E TRANSIZIONE ECOLOGICA, C4: TUTELA DEL TERRITORIO E DELLA RISORSA IDRICA, I2.2.: INTERVENTI PER LA RESILIENZA, LA VALORIZZAZIONE DEL TERRITORIO E L'EFFICIENZA ENERGETICA"
CUP E91B18000160006

PROGETTO ESECUTIVO

		G.T. ENGINEERING S.r.l. Via A. Porcilelli, 2 - 43021 Bassano (PR) TEL. +39 0524 930103 E-Mail: gte@gte.it - PEC: gte@pec.gte.it - www.gte.it		IL PROGETTISTA 	
LAVORO PISTA CICLOPEDONALE A CHIARAVALLE DELLA COLOMBA		Finanziato dall'Unione europea NextGenerationEU			
TAVOLA RILIEVI PLANOALTIMETRICI TAV. 1		SCALA 1:200		TAVOLAN C.01	
COMMISSIONE 2113ALS	FILE	LAYOUT	SEMPRE QUALITÀ AZIENDALE CERTIFICATO UNI EN ISO 9001 CERTIFICATO UNI EN ISO 14001 CERTIFICATO UNI EN ISO 45001		
REV.	DATA	DESCRIZIONE	REDATTO	CONTROLLATO	
1	gennaio 2023	REVISIONE	GTE	TESTA	
0	ottobre 2021	EMISSIONE	GTE	TESTA	