PIANO TERRA

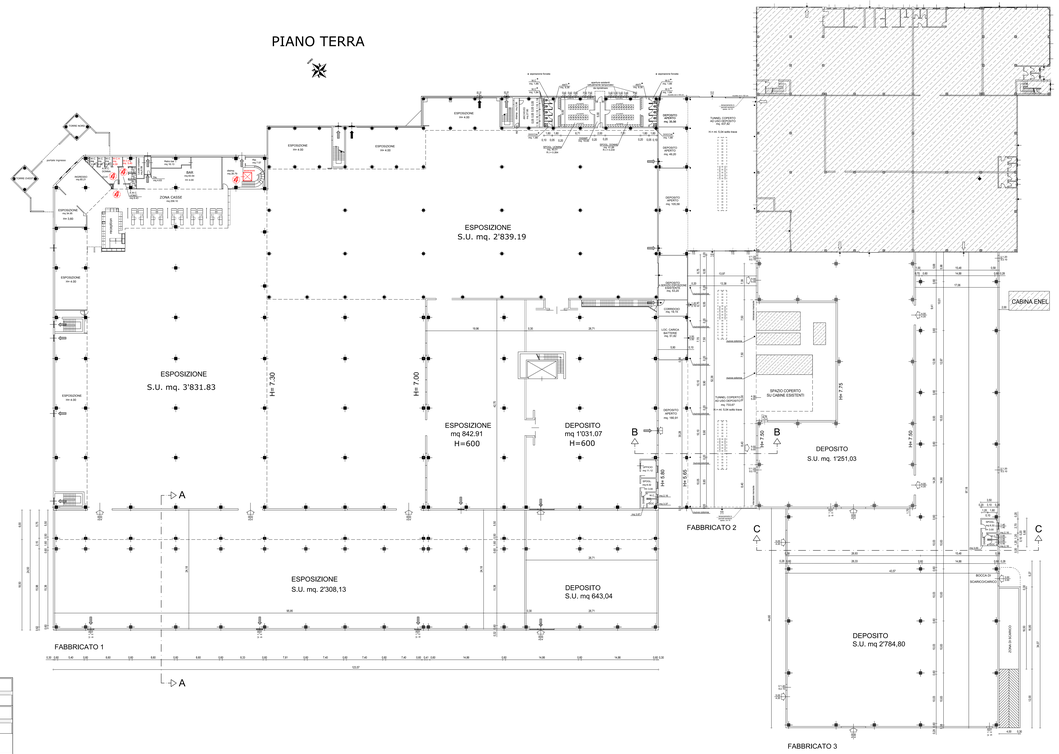

PIANO PRIMO

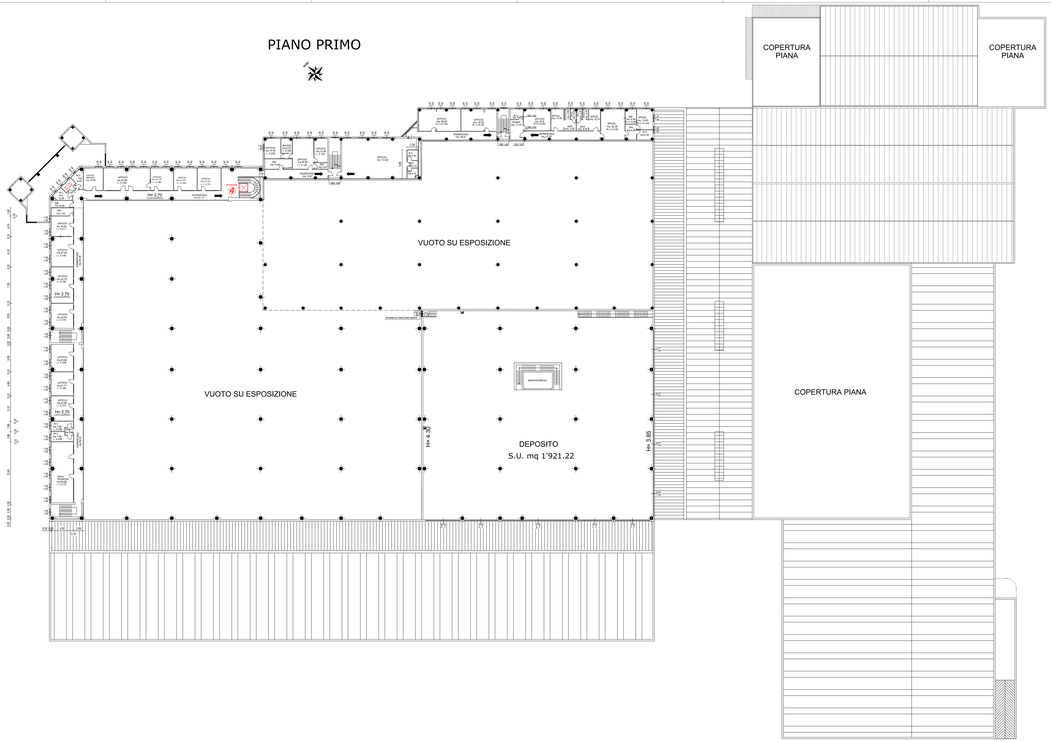

STUDIO DI PROGETTAZIONE
Dott. Arch. PAOLO PILOTTI
P.zza Garibaldi, 7 - 10064 Pinerolo(Torino) Tel/Fax 0121/373412
email: pilotti.paolo@virgilio.it

STUDIO TECNICO
VISCONTI LUIGI - Geometra
Via Cavallera, 51 - 10010 Magliano - Alpi - Tel 0173 976150
email: - geom.visconti147@gmail.com

TITOLO DEL PROGETTO
ELABORATI GRAFICI RELATIVI ALL'AMPLIAMENTO DE FABBRICATO COMMERCIALE POSTO IN ALBENG, VIA EMILIA EST 1388

CONTENUTO DELL'ELABORATO: PIANTE	TAVOLA: 3d	ELABORATO:
NORME: LEGGE 13-89		
COMMITTENTE: ROSSETTI MARKET S.R.L.	SCALA: 1:200	DATA: DICEMBRE 2022

IL PROGETTO ELABORATO E TUTELATO DALLA LEGGE SUL DIRITTO D'AUTORE
E' VIETATO QUALSIASI ELABORAZIONE, RIPRODUZIONE O COPIA SENZA IL CONSENSO DEGLI AUTORI