
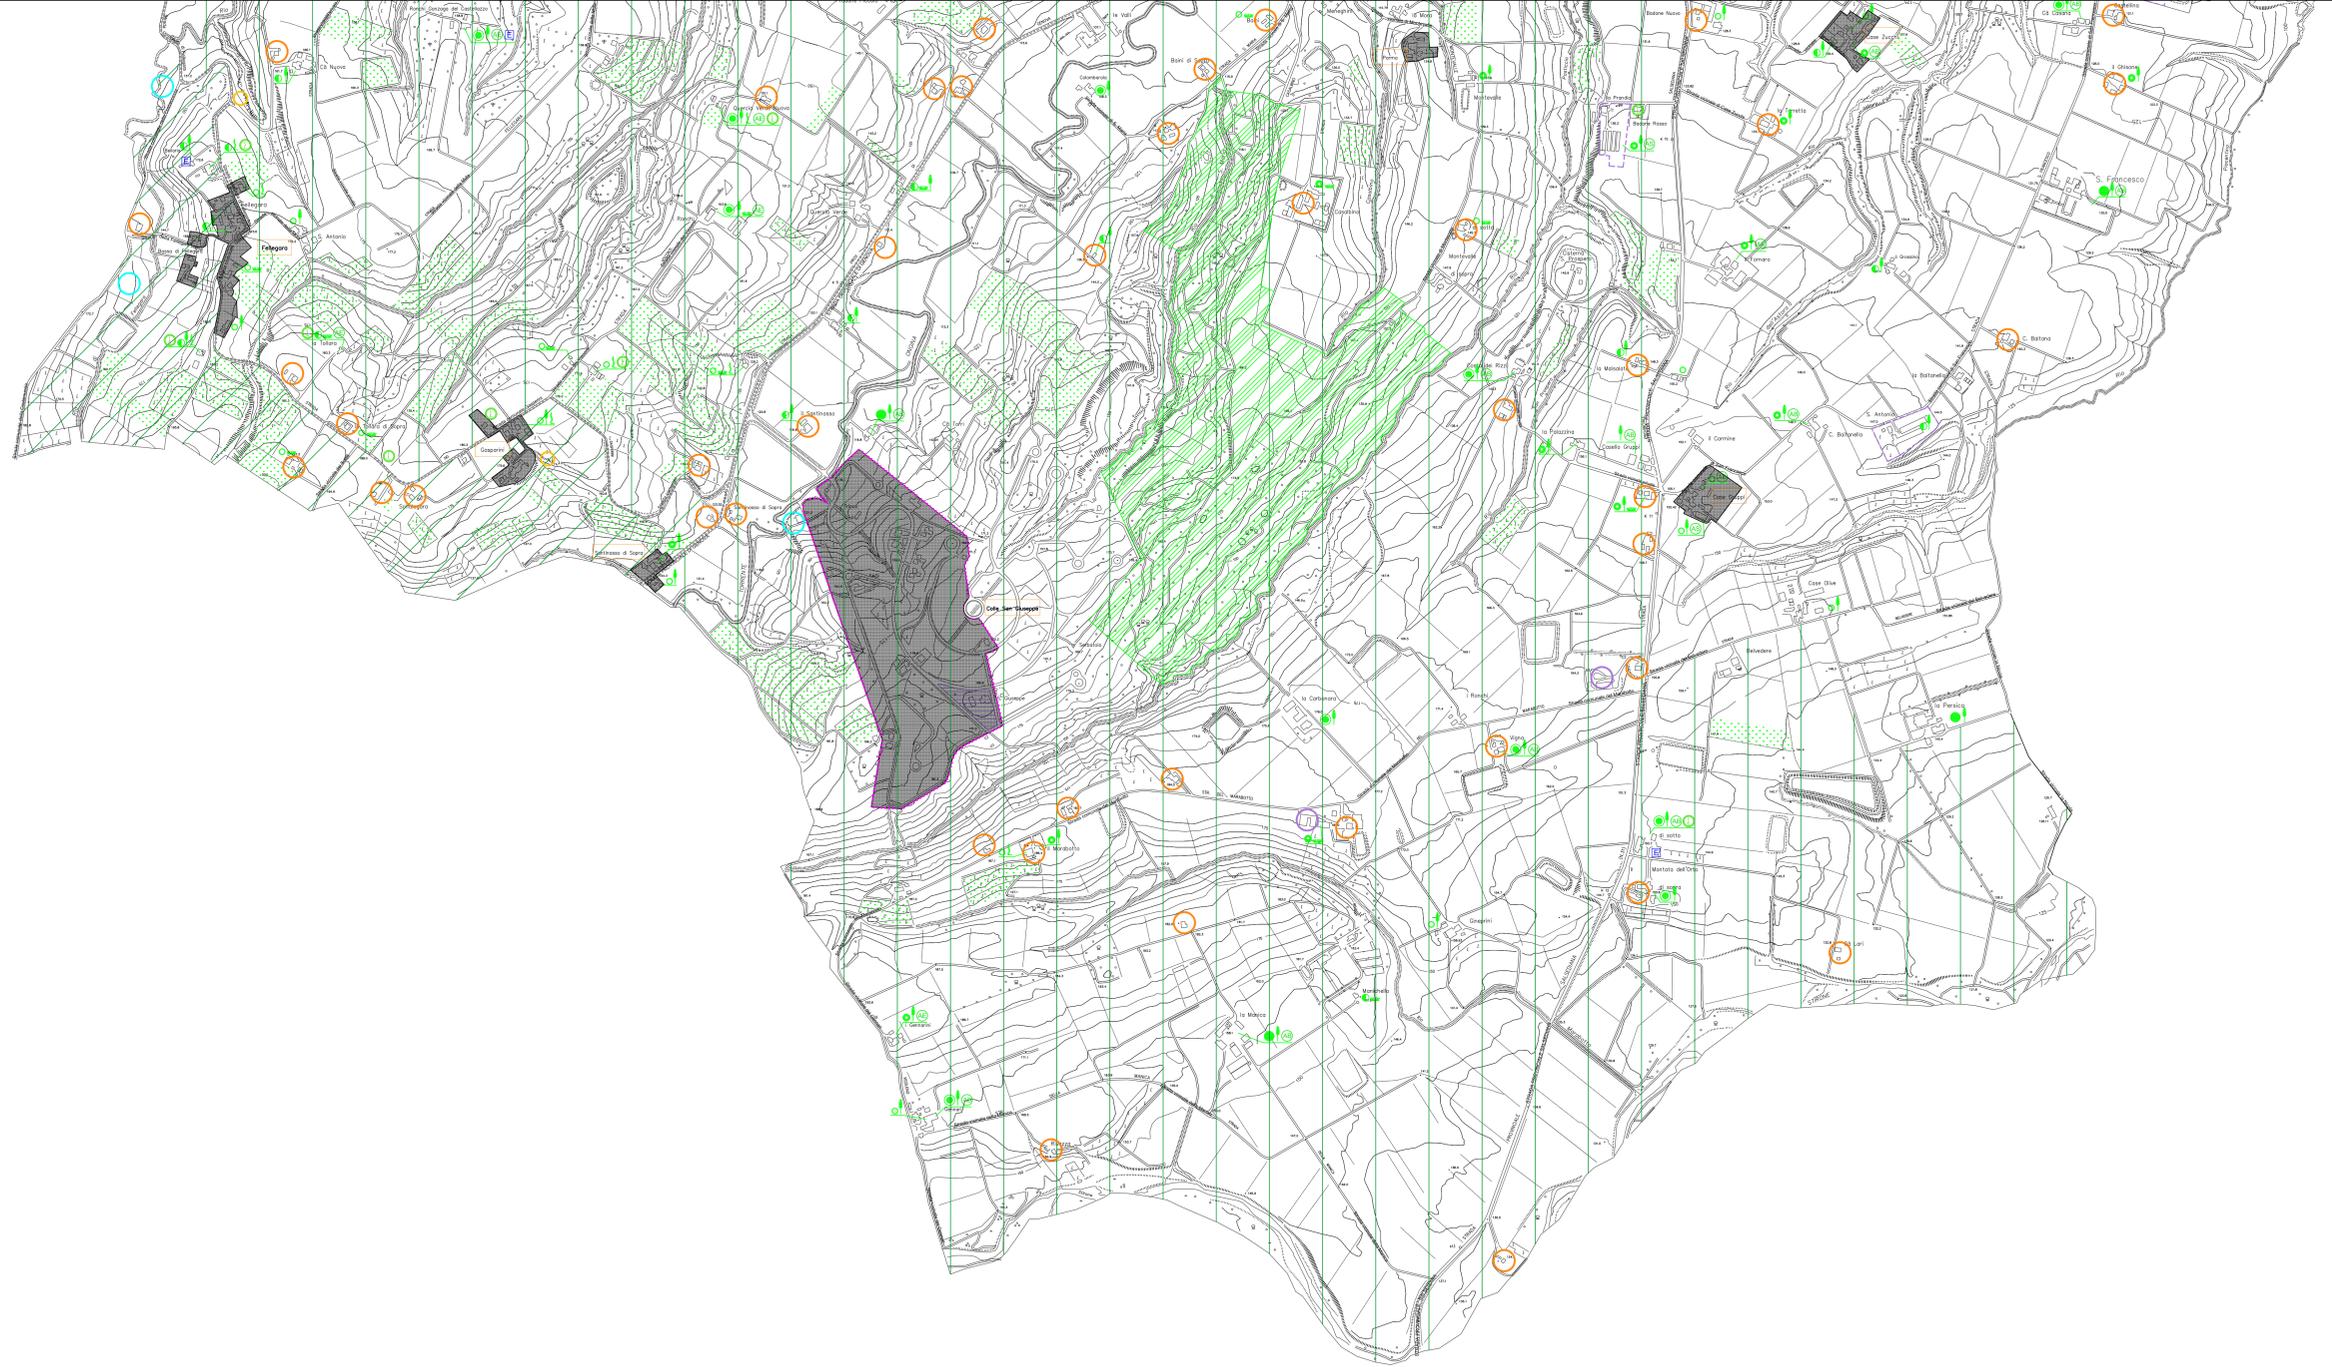


QUADRO CONOSCITIVO
 Sistema territoriale

Sistema insediativo e infrastrutturale
STATO DI INFRASTRUTTURAZIONE DEL TERRITORIO
ED ELEMENTI DI CRITICITA'

tavola **QC-C2**
 scala 1:5.000
 febbraio 2013

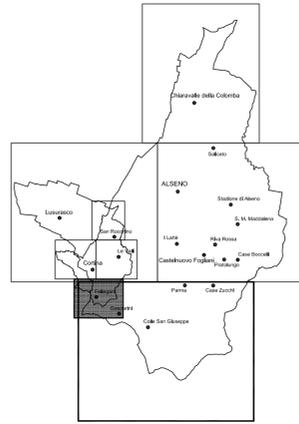

INSEDIAMENTI E QUALITA' DEI SERVIZI

- ALSENO** Centri di base con funzioni diffuse di supporto e dotazione di servizi di base civili, commerciali e artigianali
- Charavalle** Centri specializzati dell'offerta turistica
- Lauriano** Centri riposti con scarsa dotazione di servizi e attrezzature commerciali e produttive
- Salerno** Nuclei caratterizzati dall'assenza di servizi di base

S.P.A. Altri insediamenti isolati

ABITATI ED ELEMENTI DI CRITICITA'

- Area comprese nel territorio urbanizzato
- Zone con concentrazione di attività produttive o ad elevata specializzazione per attività di persone o merci
- Impianti agricoli: (1) caseifici, (2) salumifici, (3) lavorazione di prodotti
- Alberamenti zootecnici intensivi
- Tratte viste congestionate o con difficoltà di transito
- Stazioni di criticità acustica
- Elettrodotti ad alta tensione con tratte prossime agli abitati
- Inseidiamenti o anelli in situazione di degrado

SISTEMA DEI SERVIZI AI CITTADINI

- Sedi della pubblica amministrazione e di servizi culturali, sociali e associativi
- Plenari per l'istruzione scolastica
- Complessi per il culto e per attività culturali e ricreative complementari
- Impianti per attività sportive
- Area attrezzate e parchi, giardini, per il gioco dei bambini e per il tempo libero
- Cinemat
- Impianti e attrezzature tecniche
- Aziende di credito e uffici postali

RETE COMMERCIALE E RICETTIVA

- Area del mercato settimanale
- Espositi commerciali di vicinato: (1) alimentari, (2) non alimentari
- Medio-piccole strutture di vendita: (1) alimentari, (2) non alimentari
- Grandi strutture di vendita: (1) alimentari, (2) non alimentari
- Pubblici esercizi
- Alberghi e locande
- Esercizi agritouristici o di turismo rurale
- Rivende di giornali e flinko

INSEDIAMENTI NON AGRICOLI NEL TERRITORIO RURALE

- Strutture e impianti per distazioni turistiche
- Edifici e complessi edifici prevalentemente residenziali
- Complessi edifici destinati ad attività produttive
- Area e fabbricati a prevalente destinazione terziaria o alberghiera

ATTIVITA' RURALI

TIPOLOGIA DELLE AZIENDE RURALI PER ESTENSIONE

- Aziende da 2 a 5 ettari
- Aziende da 5 a 10 ettari
- Aziende da 10 a 20 ettari
- Aziende da 20 a 50 ettari
- Aziende superiori a 50 ettari
- Proprietà del Demanio dello Stato "Boschi delle polterone"

TIPICI COLTIVAZIONI PRATICATE NELLE AZIENDE

- Seminafili
- Coltivazioni legnose
- Past permanenti e pascoli

TIPOLOGIA DEGLI ALLEVAMENTI ZOOTECNICI

- Allevamenti di bovini
- Allevamenti di suini
- Allevamenti di equini

ATTIVITA' VITIVINICOLE

- Zone di produzione del vino DOC: (1) Montecassio, (2) Guttunio
- Aziende vitivinicole
- Area a vigneto

INFRASTRUTTURE PER LA MOBILITA'

VIABILITA' VEICOLARE

- AUTOSTRADA** Autostrada

STRADA STATALE Strada di interesse nazionale

STRADA PROVINCIALE Strada di interesse intercomunale

STRADA COMUNALE Strade comunali o vicinati pubbliche di interesse locale

STRADA VICINALE Strade vicinali private d'uso pubblico

PARCHEGGI PUBBLICI Parcheggi pubblici

PERCORSI PEDONALI

- Tratte stradali pedonalizzate
- Pedonali laterali alla viabilità comunale

SISTEMA DEI TRASPORTI PUBBLICI

LINEE FERROVIARIE

- Linea ferroviaria e stazione di Alseno con frequenza di dieci fermate giornaliere
- Linea ferroviaria ad alta velocità in corso di realizzazione
- TRATTE SERVITE DA MEZZI SU GOMMA**
- Tratte con frequenza da 1 a 5 percorsi giornalieri
- Tratte con frequenza da 6 a 15 percorsi giornalieri
- Tratte con frequenza da 16 a 30 percorsi giornalieri