






PROVINCIA DI PIACENZA
COMUNE DI ALSENO


LAVORI DI MESSA IN SICUREZZA DI PEDONI E CICLISTI LUNGO LE STRADE PROVINCIALI S.P. N°54 DI CHIARAVALLE E S.P. N°31 SALSEDIANA MEDIANTE LA REALIZZAZIONE DI PERCORSI PEDOCICLABILI NEI CENTRI ABITATI DELLE FRAZIONI DI CASTELNUOVO FOGLIANI E CHIARAVALLE DELLA COLOMBA.
FINANZIATO IN PARTE DALL'UNIONE EUROPEA "NEXT GENERATION EU, M2: RIVOLUZIONE VERDE E TRANSIZIONE ECOLOGICA, C4: TUTELA DEL TERRITORIO E DELLA RISORSA IDRICA, I2.2.: INTERVENTI PER LA RESILIENZA, LA VALORIZZAZIONE DEL TERRITORIO E L'EFFICIENZA ENERGETICA"
CUP E91B18000160006

PROGETTO ESECUTIVO

 ingegneria civile		G.T. ENGINEERING S.r.l. Via A.Ponchielli, 2 - 43011 Busseto (PR) TEL. +39 0524 930103 E-Mail: gte@gteng.it - PEC: gte@pec.gteng.it www.gteng.it		IL PROGETTISTA 	
LAVORO PERCORSO CICLOPEDONALE A CASTELNUOVO FOGLIANI		 Finanziato dall'Unione europea NextGenerationEU			
TAVOLA SEZIONI TRASVERSALI		SCALA 1:200		TAVOLA N. B.08	
COMMESSA N. 2113ALS	FILE	LAYOUT	SISTEMA QUALITA' AZIENDALE CERTIFICATO UNI EN ISO 9001 DNV GL Business Assurance Certificato n° CERT-02421-97-AQ-BOL-SINCERT		
REV.	DATA	DESCRIZIONE	REDATTO	CONTROLLATO	
1	gennaio 2023	REVISIONE	GTE	TESTA	
0	ottobre 2021	EMISSIONE	GTE	TESTA	

RILEVATO	
A1	0.71 m ²
MISTO STABILIZZATO	
C1	0.63 m ²
VEGETALE DX	
E1	0.08 m ²
VEGETALE SX	
F1	0.12 m ²
SCOTICO	
q1	3.26 m
TESSUTO	
t1	5.27 m

SEZIONE 1
PROGRESSIVA 0.00

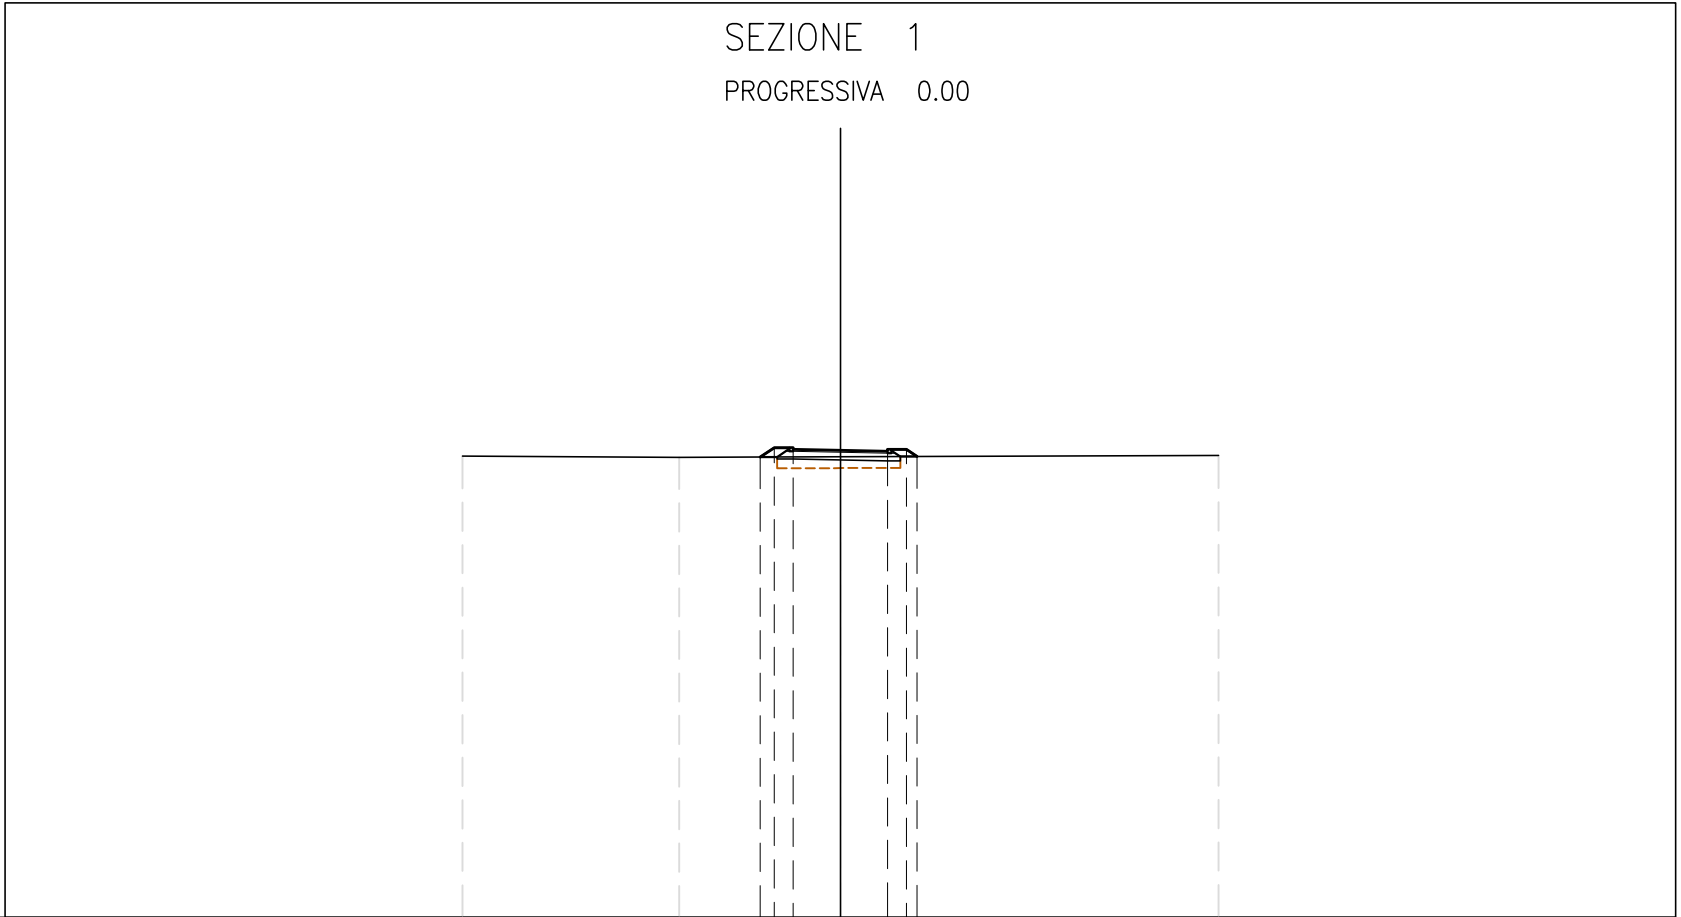


80

1: 200

PROGRESSIVE TERRENO	-10.00	-4.26	10.00			
PARZIALI TERRENO	5.74	14.26				
QUOTE TERRENO	92.20	92.17	92.22			
PROGRESSIVE PROGETTO		-2.12	-1.75	0.00	1.25	2.03
PARZIALI PROGETTO		0.37	0.50	1.25	1.25	0.28
QUOTE PROGETTO		92.18	92.43	92.38	92.35	92.20

RILEVATO	
A1	0.54 m ²
MISTO STABILIZZATO	
C1	0.63 m ²
VEGETALE DX	
E1	0.06 m ²
VEGETALE SX	
F1	0.10 m ²
SCOTICO	
q1	3.15 m
TESSUTO	
t1	5.03 m

SEZIONE 2
PROGRESSIVA 10.00

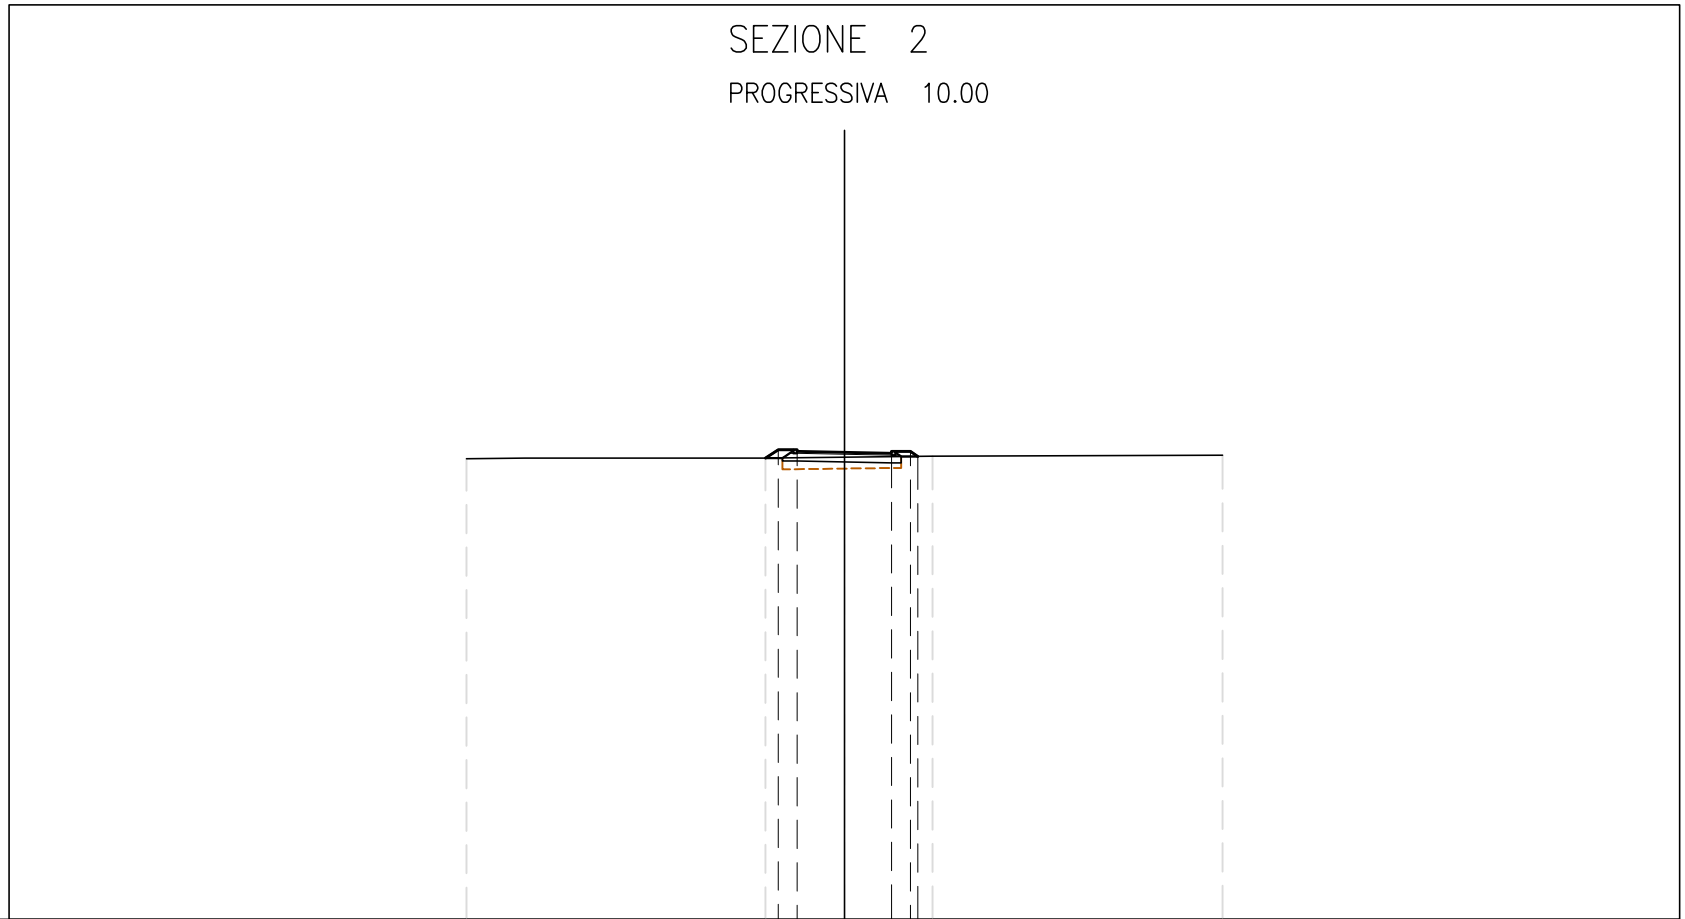


80

1: 200

PROGRESSIVE TERRENO	-10.00	-2.08	2.33	10.00				
PARZIALI TERRENO		7.92	4.41	7.67				
QUOTE TERRENO	92.19	92.20	92.26	92.28				
PROGRESSIVE PROGETTO		-2.09	-1.75	-1.25	0.00	1.25	1.94	-2.09
PARZIALI PROGETTO		0.34	0.50	1.25	1.25	0.50	0.19	
QUOTE PROGETTO		92.20	92.43	92.35	92.33	92.25	92.38	

RILEVATO	
A1	0.56 m ²
MISTO STABILIZZATO	
C1	0.62 m ²
VEGETALE DX	
E1	0.07 m ²
VEGETALE SX	
F1	0.08 m ²
SCOTICO	
q1	3.15 m
TESSUTO	
t1	5.03 m

SEZIONE 3
PROGRESSIVA 20.00

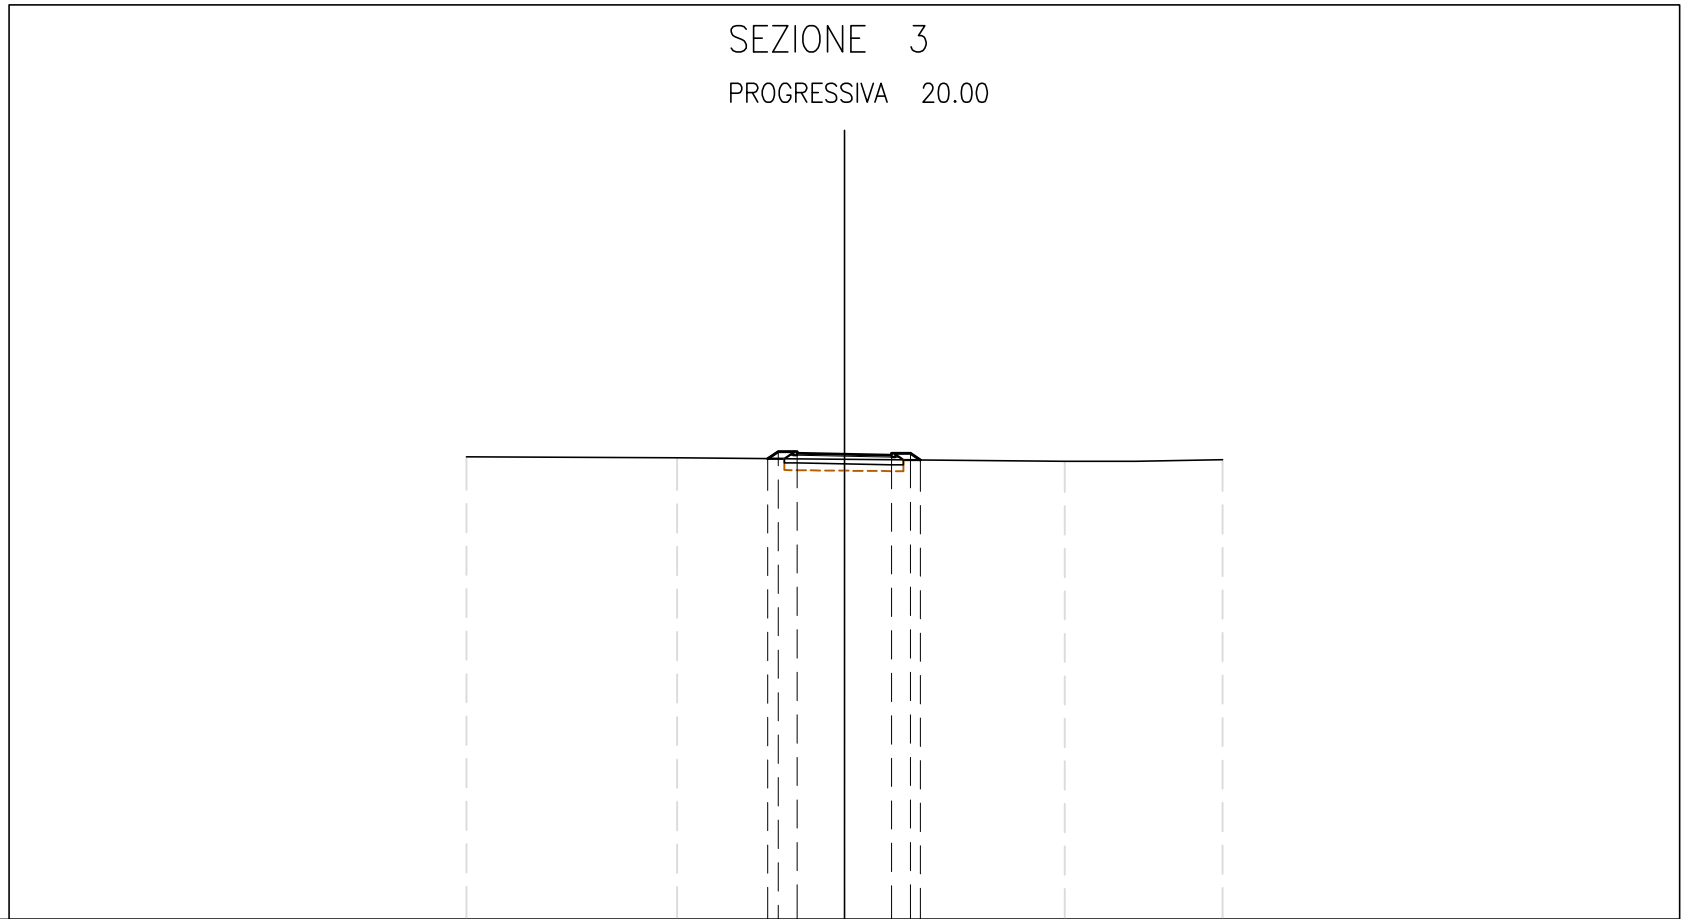


80

1: 200

PROGRESSIVE TERRENO	-10.00	-4.43	5.83	10.00				
PARZIALI TERRENO		5.57	10.26	4.17				
QUOTE TERRENO	92.24	92.21	92.12	92.16				
PROGRESSIVE PROGETTO		-2.03	-1.75	-1.25	0.00	1.25	1.75	2.01
PARZIALI PROGETTO		0.28	0.50	1.25	1.25	0.50	0.26	
QUOTE PROGETTO		92.19	92.38	92.33	92.30	92.28	92.15	

RILEVATO	
A1	0.27 m ²
MISTO STABILIZZATO	
C1	0.58 m ²
VEGETALE DX	
E1	0.03 m ²
VEGETALE SX	
F1	0.05 m ²
SCOTICO	
q1	2.93 m
TESSUTO	
t1	4.51 m

SEZIONE 4
PROGRESSIVA 30.00

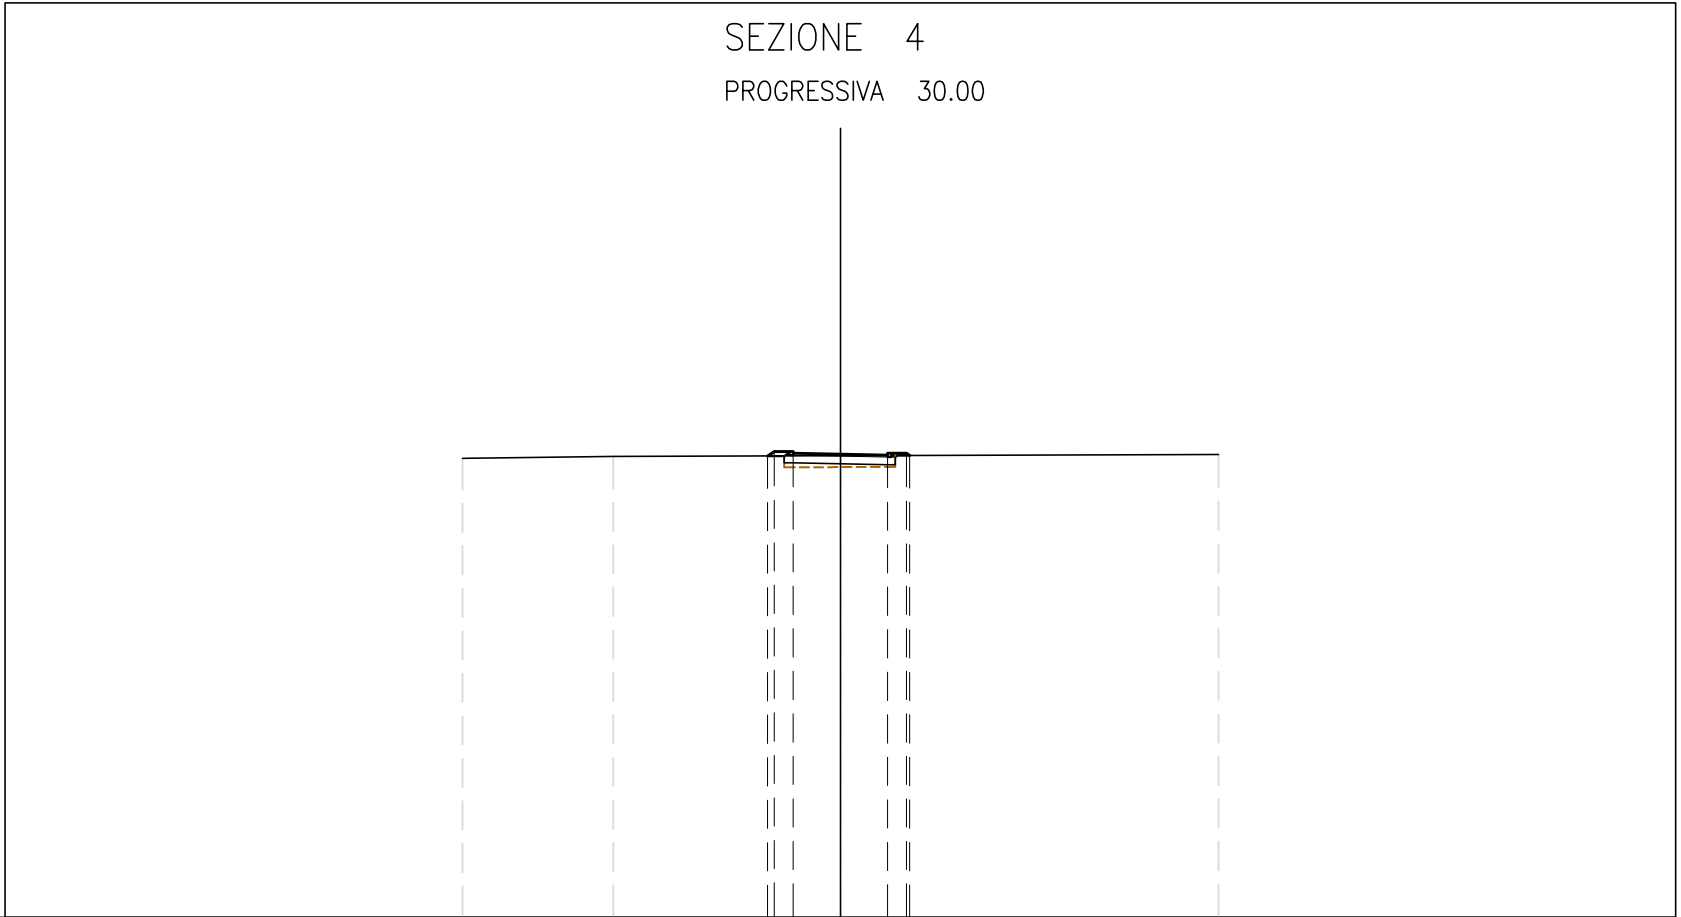

80


1: 200

PROGRESSIVE TERRENO	-10.00	-6.01			10.00		
PARZIALI TERRENO		3.99		16.01			
QUOTE TERRENO	92.15	92.19			92.25		
PROGRESSIVE PROGETTO			-1.93	-1.75	0.00	1.25	1.84
PARZIALI PROGETTO			0.18	0.50	1.25	1.25	0.09
QUOTE PROGETTO			92.21	92.28	92.25	92.23	92.22

RILEVATO	
A1	0.30 m ²
MISTO STABILIZZATO	
C1	0.59 m ²
VEGETALE DX	
E1	0.02 m ²
VEGETALE SX	
F1	0.06 m ²
SCOTICO	
q1	2.95 m
TESSUTO	
t1	4.58 m

SEZIONE 5

PROGRESSIVA 40.00

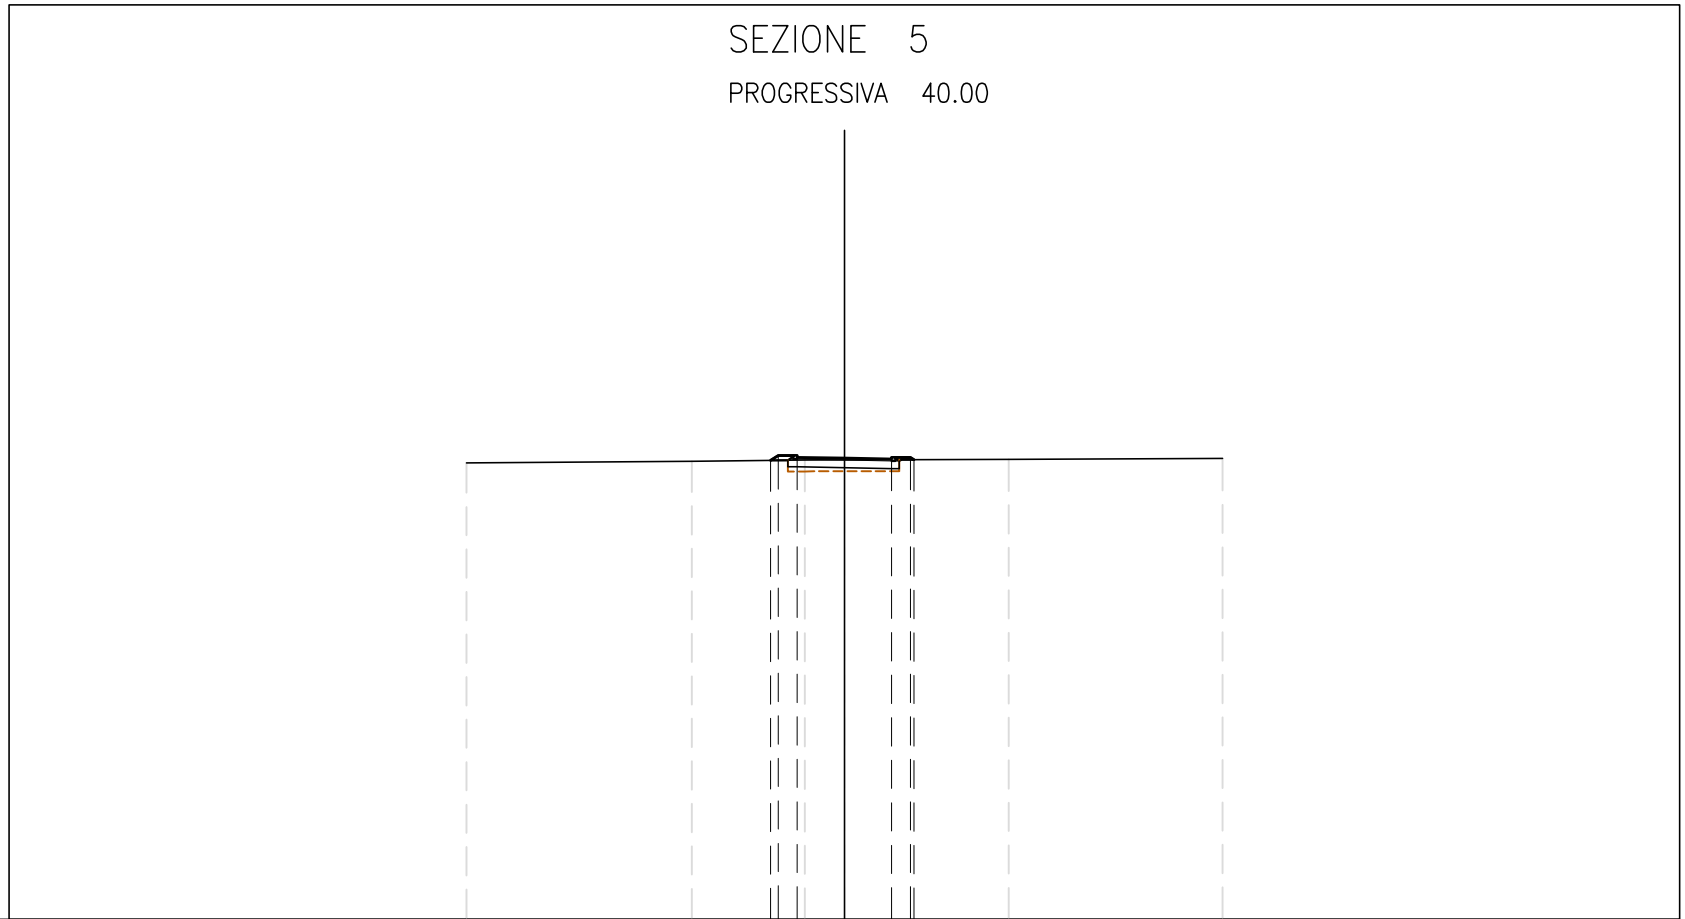


80

1: 200

PROGRESSIVE TERRENO	-10.00	-4.03	-1.05	4.35	10.00				
PARZIALI TERRENO		5.97	2.98	5.40	5.65				
QUOTE TERRENO	92.08	92.12	92.15	92.17	92.19				
PROGRESSIVE PROGETTO			-1.95	-1.75	-1.25	0.00	1.25	1.82	
PARZIALI PROGETTO			0.20	0.50	1.25	1.25	0.09	0.50	
QUOTE PROGETTO			92.14	92.28	92.23	92.20	92.16	92.23	

RILEVATO	
A1	0.29 m ²
MISTO STABILIZZATO	
C1	0.60 m ²
VEGETALE DX	
E1	0.06 m ²
VEGETALE SX	
F1	0.06 m ²
SCOTICO	
q1	2.97 m
TESSUTO	
t1	4.65 m

SEZIONE 6
PROGRESSIVA 50.00

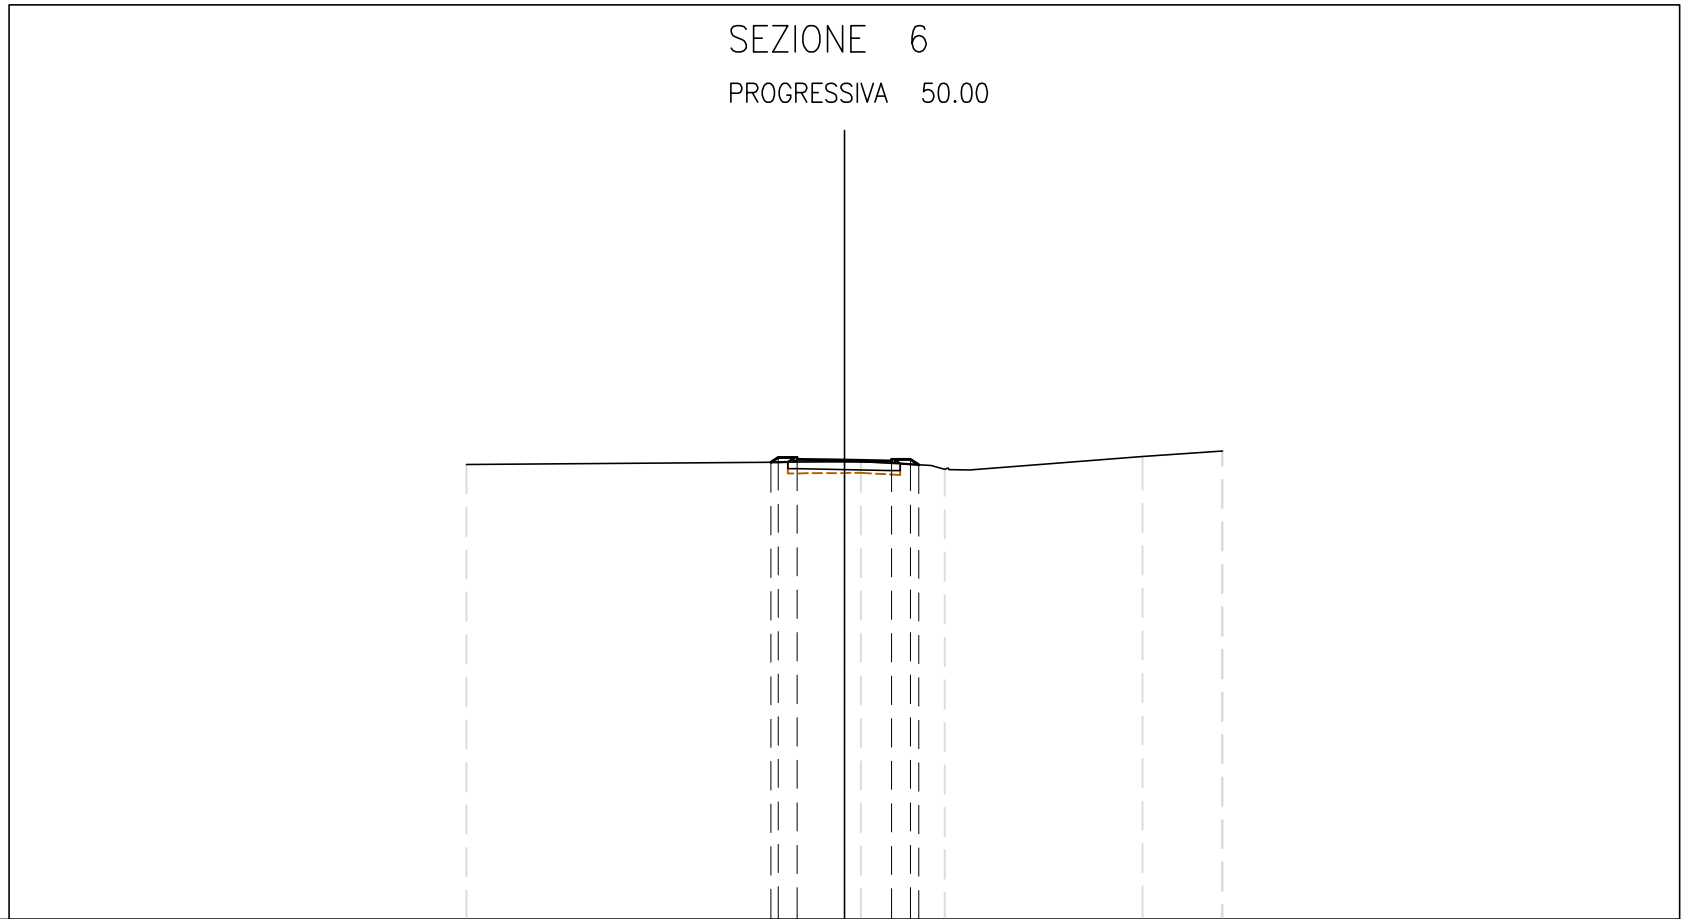


80

1: 200

PROGRESSIVE TERRENO	-10.00	0.44	2.65	7.89	9.99	10.00
PARZIALI TERRENO		10.44	2.21	5.24	2.10	0.01
QUOTE TERRENO	92.04		92.12	91.91	92.25	92.39
PROGRESSIVE PROGETTO			0.00	1.25	1.97	1.75
PARZIALI PROGETTO			1.25	1.25	0.50	0.22
QUOTE PROGETTO			92.15	92.13	92.03	92.18

RILEVATO	
A1	0.09 m ²
MISTO STABILIZZATO	
C1	0.59 m ²
VEGETALE DX	
E1	0.08 m ²
VEGETALE SX	
F1	0.03 m ²
SCOTICO	
q1	3.03 m
TESSUTO	
t1	4.62 m

SEZIONE 7
PROGRESSIVA 60.00

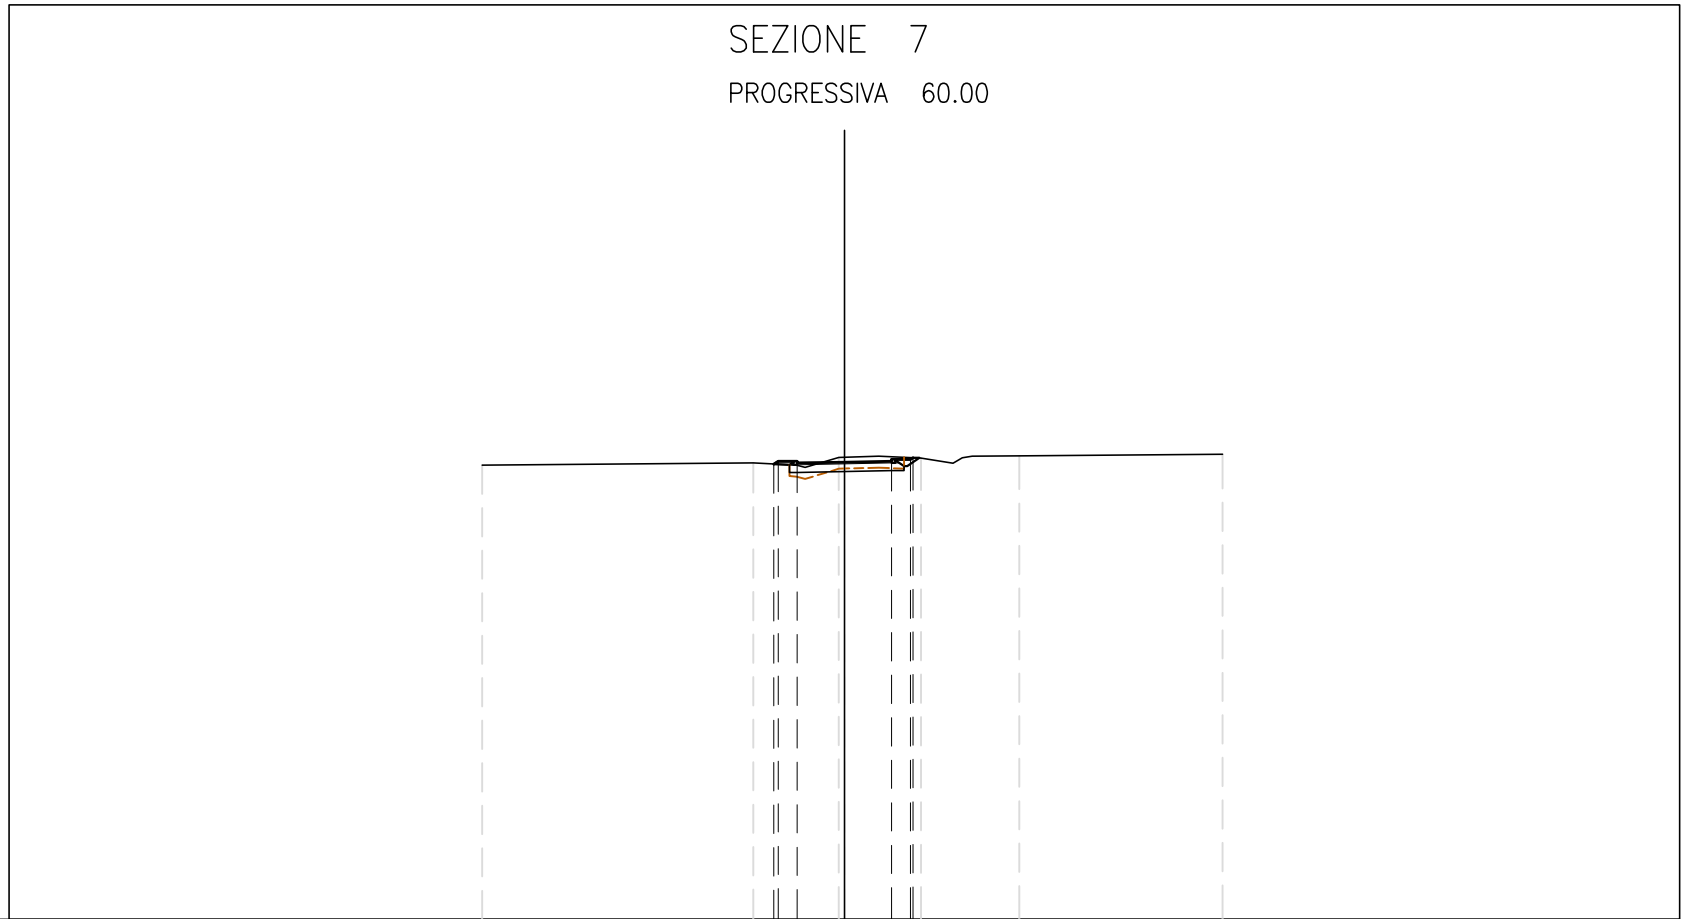


80

1: 200

PROGRESSIVE TERRENO	-9.58	-2.41	-0.15	2.03	4.63	10.00
PARZIALI TERRENO		7.17	2.26	2.18	2.60	5.37
QUOTE TERRENO	92.02	92.08	92.22	92.21	92.26	92.30
PROGRESSIVE PROGETTO		-1.86	-1.25	0.00	1.25	1.81
PARZIALI PROGETTO		0.11	0.50	1.25	0.50	0.06
QUOTE PROGETTO		92.05	92.12	92.10	92.17	92.22

RILEVATO	
A1	0.63 m ²
MISTO STABILIZZATO	
C1	0.66 m ²
VEGETALE DX	
E1	0.07 m ²
SCOTICO	
q1	3.32 m
TESSUTO	
t1	5.01 m

SEZIONE 8
PROGRESSIVA 70.00

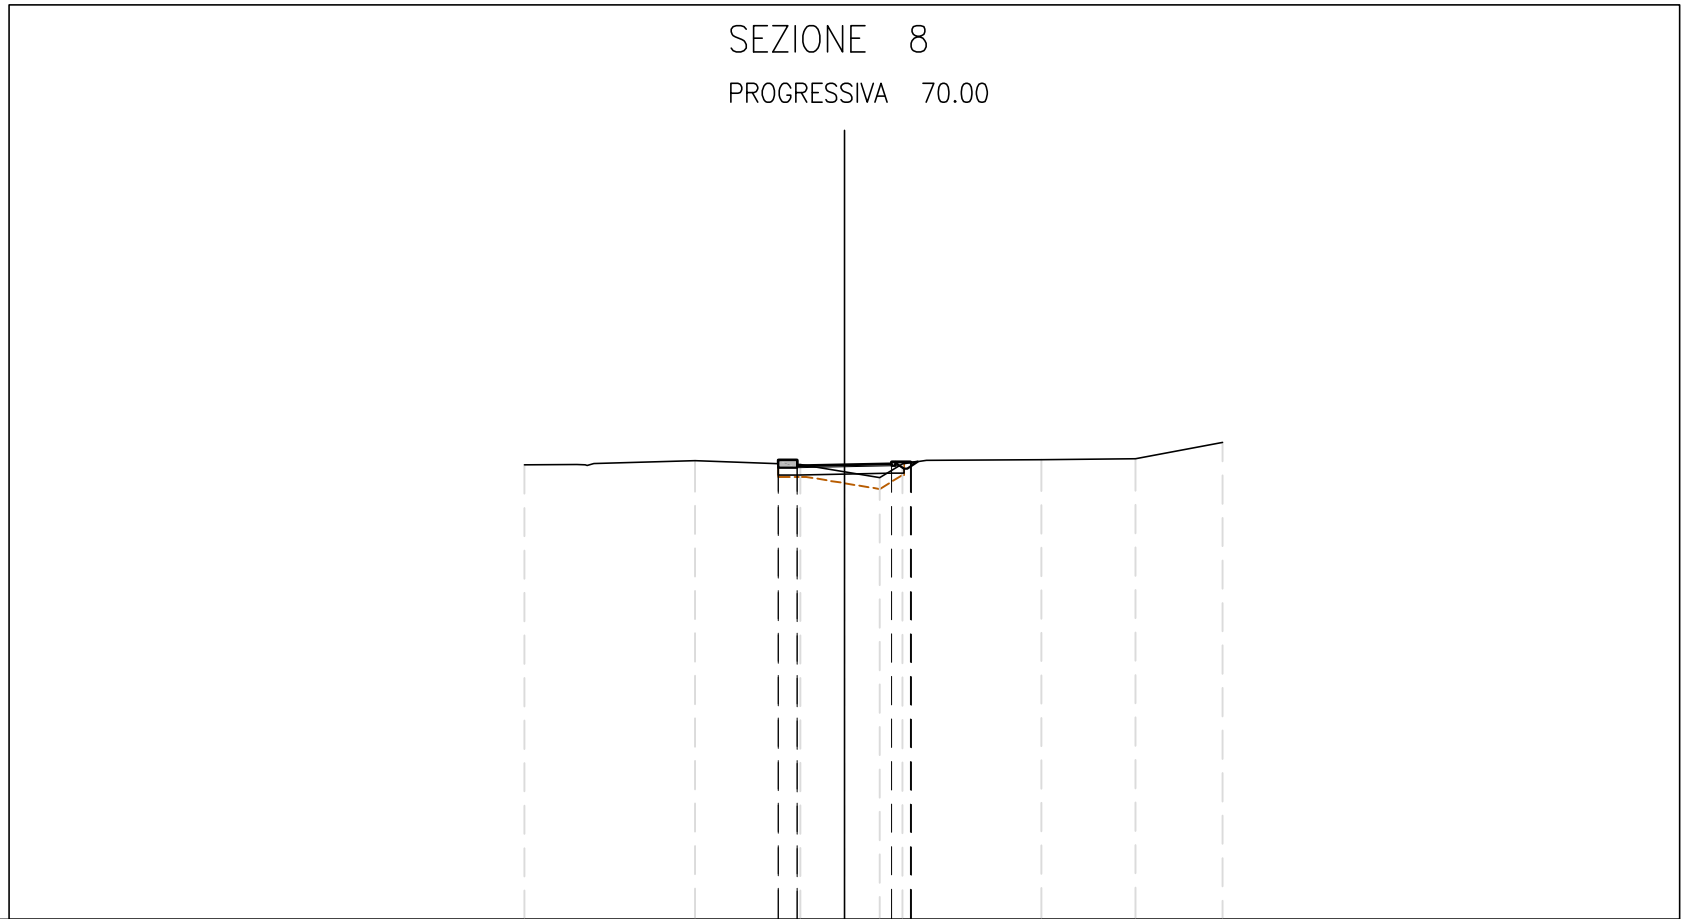


80

1: 200

PROGRESSIVE TERRENO	-8.47	-3.95	-1.16	0.93	1.53	5.21	7.70	10.00
PARZIALI TERRENO		4.52	2.79	2.09	0.60	3.68	2.49	2.30
QUOTE TERRENO	92.02	92.14	92.03	91.69	92.05	92.17	92.19	92.62
PROGRESSIVE PROGETTO			-1.75	-1.75	0.00	1.25	1.75	1.77
PARZIALI PROGETTO			0.50	1.25	1.25	0.50	0.02	
QUOTE PROGETTO			92.15	92.06	92.00	92.10	92.09	92.10

RILEVATO	
A1	0.71 m ²
MISTO STABILIZZATO	
C1	0.68 m ²
VEGETALE DX	
E1	0.04 m ²
SCOTICO	
q1	3.41 m
TESSUTO	
t1	5.08 m

SEZIONE 9
PROGRESSIVA 80.00

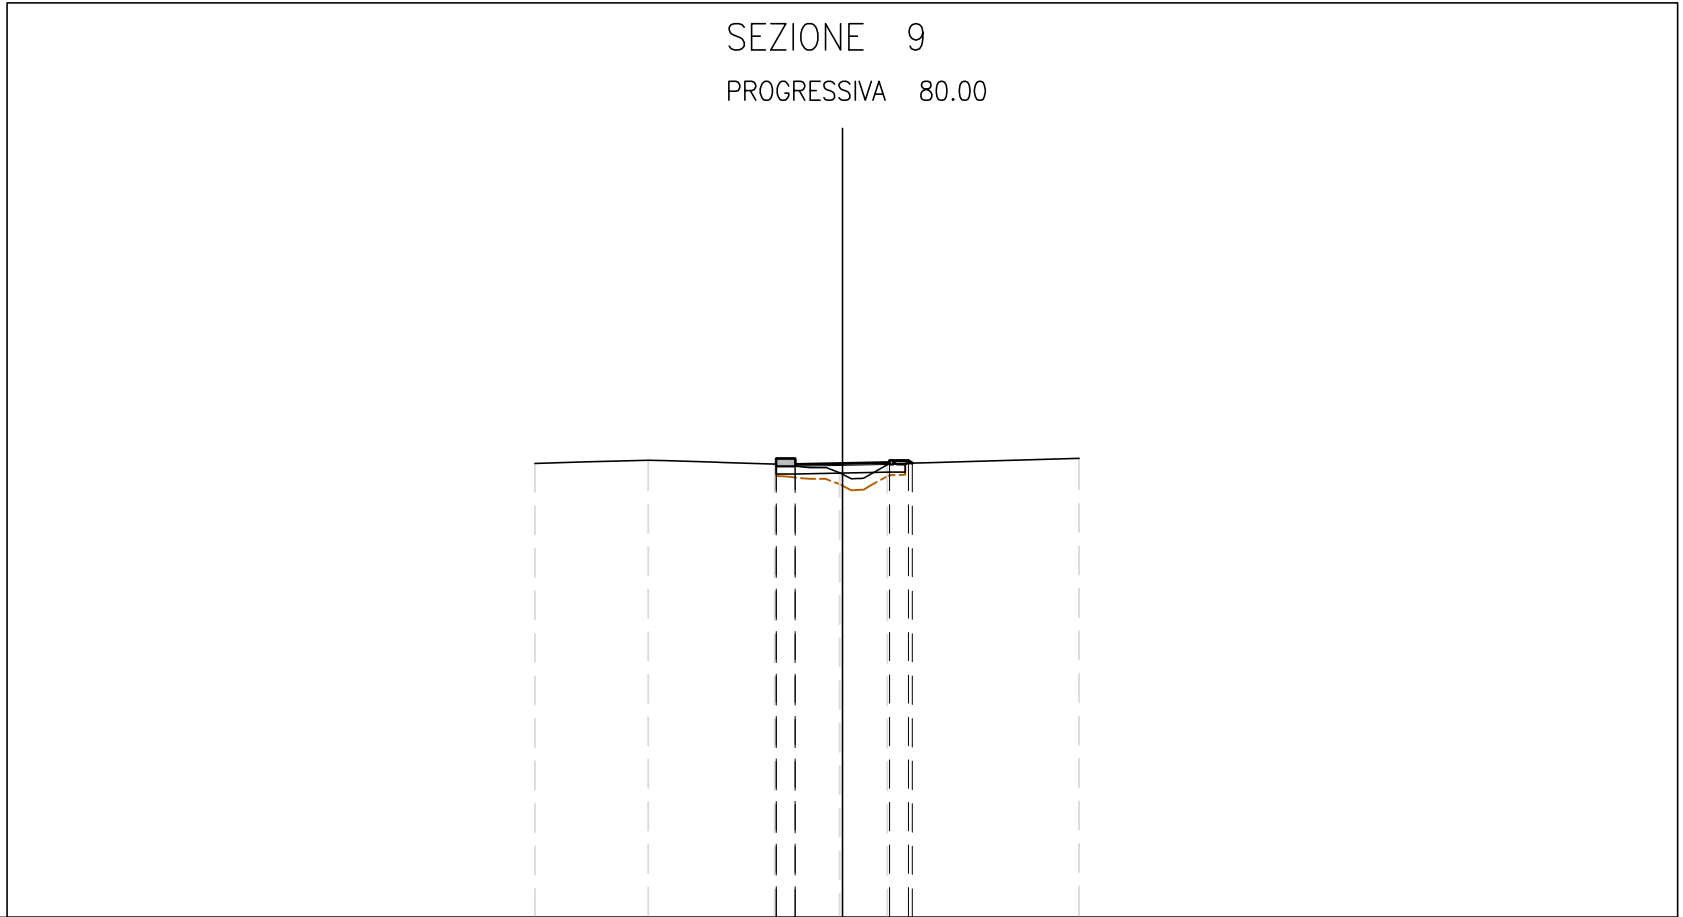


80

1: 200

PROGRESSIVE TERRENO	-8.13	-5.14	-1.79	-0.07	1.19	6.26
PARZIALI TERRENO		2.99	3.35	1.72	1.26	5.07
QUOTE TERRENO	92.01	92.10	91.99	91.76	91.98	92.14
PROGRESSIVE PROGETTO			-1.75	-1.25	0.00	1.25
PARZIALI PROGETTO			0.50	1.25	1.25	0.50
QUOTE PROGETTO			92.13	91.98	92.01	92.02

RILEVATO	
A1	0.65 m ²
MISTO STABILIZZATO	
C1	0.68 m ²
VEGETALE DX	
E1	0.04 m ²
SCOTICO	
q1	3.41 m
TESSUTO	
t1	5.08 m

SEZIONE 10
PROGRESSIVA 90.00

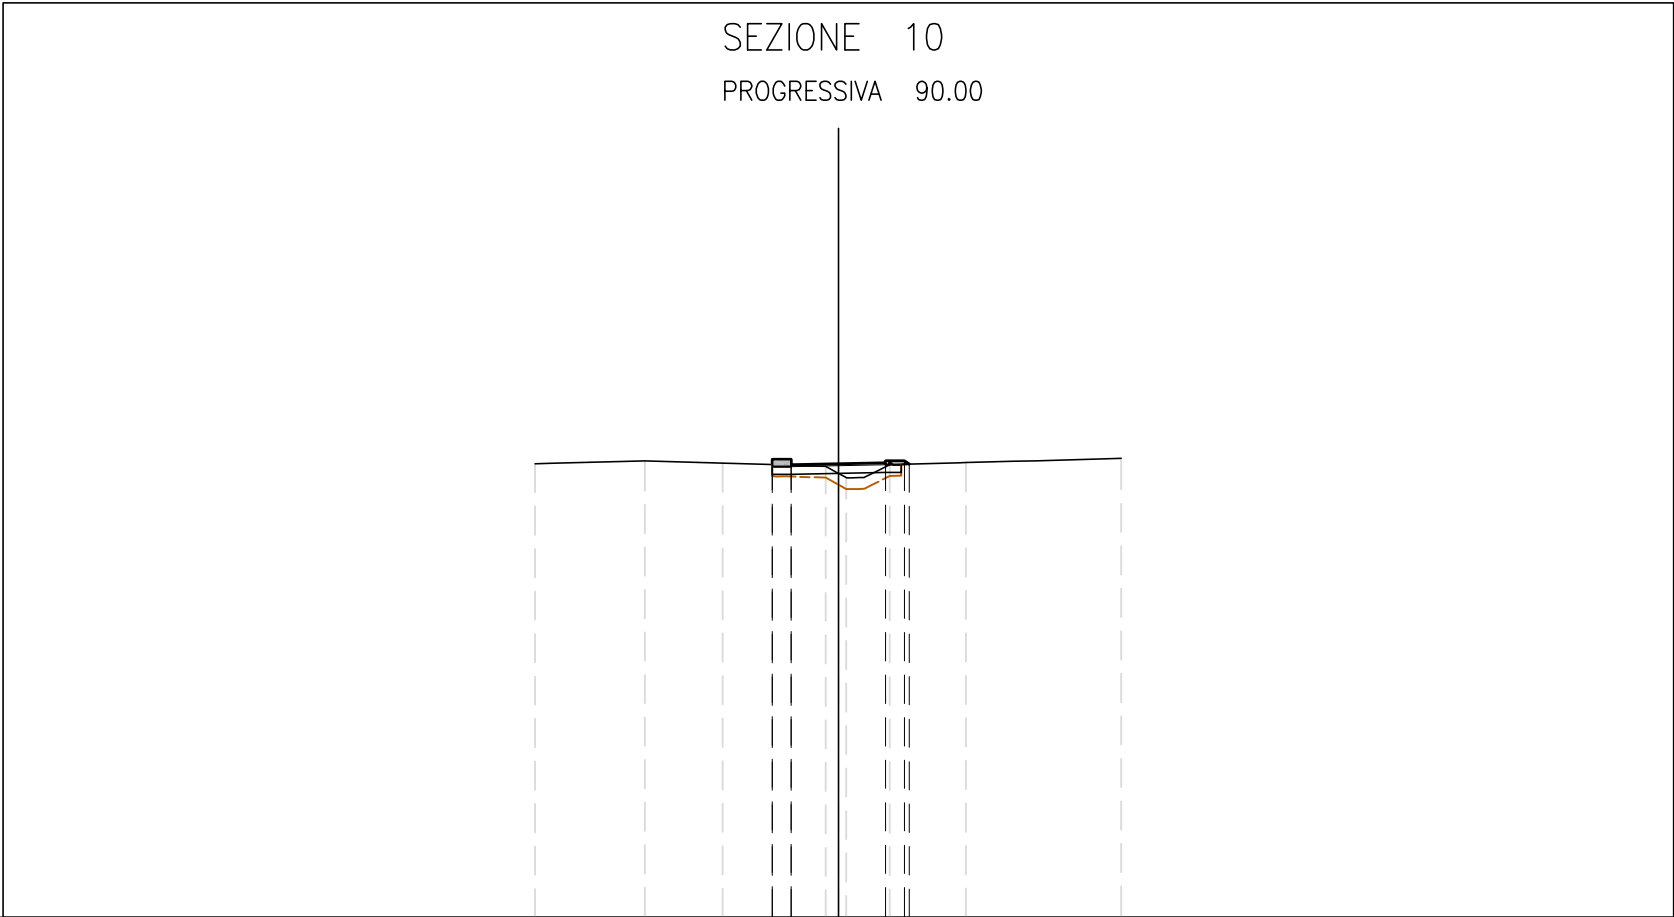


80

1: 200

PROGRESSIVE TERRENO	-8.03	-5.12	-3.06	-0.34	0.21	1.36	3.37	7.48
PARZIALI TERRENO		2.91	2.06	2.72	0.55	1.15	2.01	4.11
QUOTE TERRENO	92.00	92.08	92.02	91.94	91.64	91.98	92.03	92.14
PROGRESSIVE PROGETTO				-1.75	-1.25	-1.75	0.00	1.87
PARZIALI PROGETTO				0.50	1.25	1.25	0.50	0.12
QUOTE PROGETTO				92.12	91.98	91.97	92.00	91.99

RILEVATO	
A1	0.92 m ²
MISTO STABILIZZATO	
C1	0.67 m ²
VEGETALE DX	
E1	0.03 m ²
SCOTICO	
q1	3.41 m
TESSUTO	
t1	5.16 m

SEZIONE 11
PROGRESSIVA 100.00

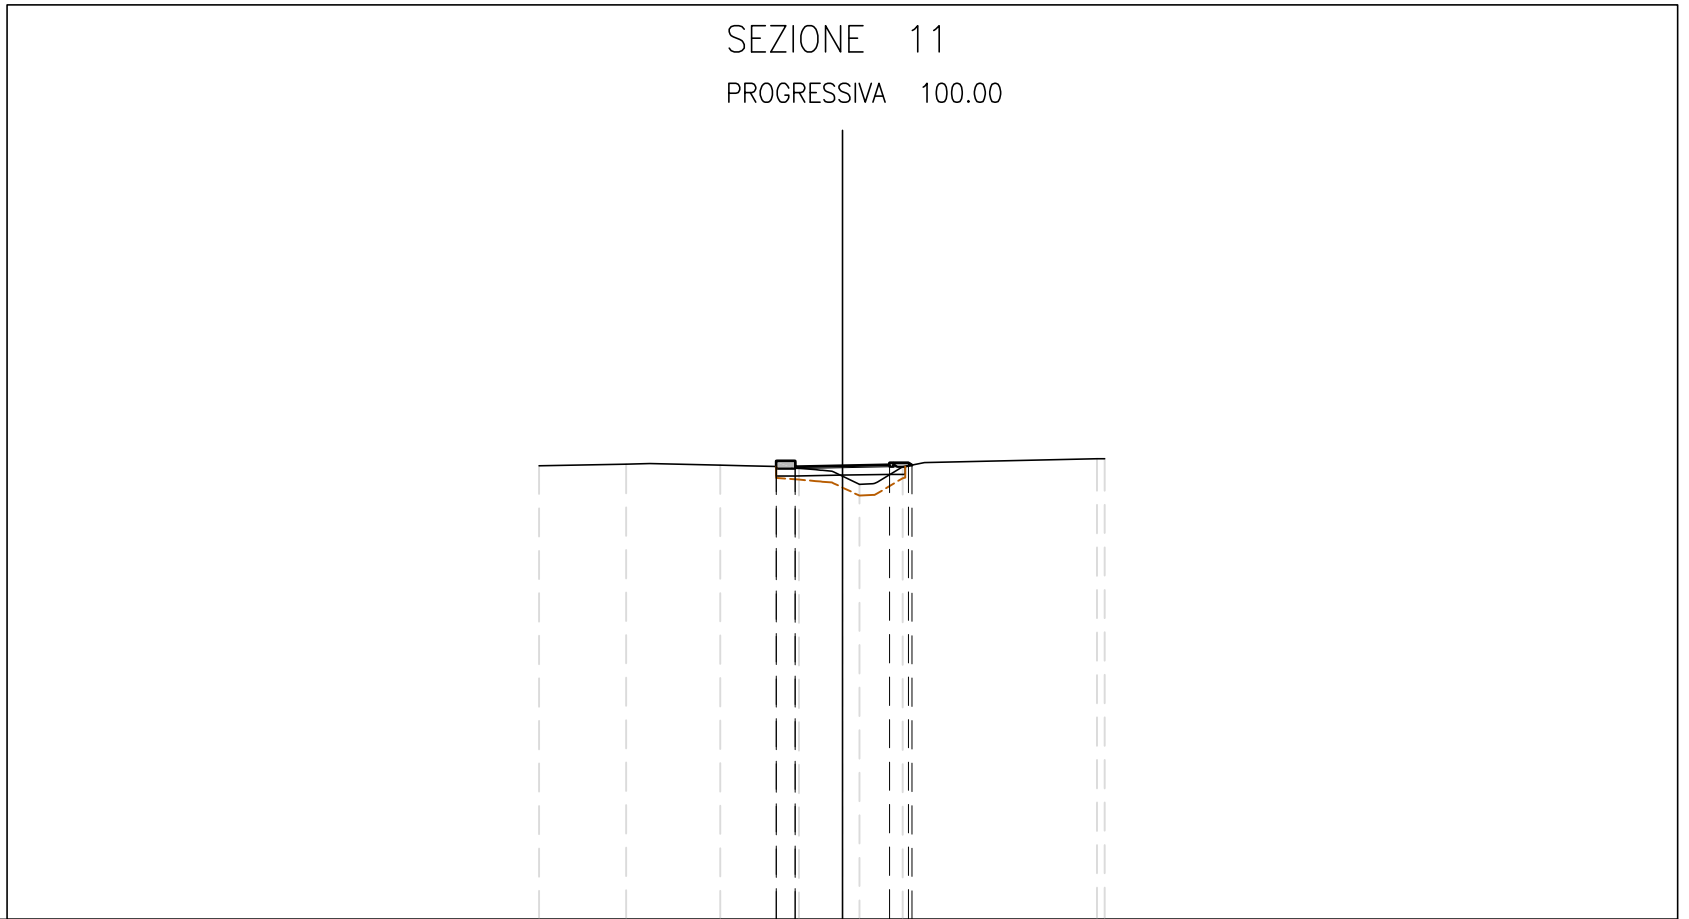


80

1: 200

PROGRESSIVE TERRENO	-8.03	-5.72	-3.23	-1.15	0.45	1.60	6.74	6.94
PARZIALI TERRENO		2.31	2.49	2.08	1.60	1.15	5.14	0.20
QUOTE TERRENO	92.01	92.05	92.02	91.93	91.51	91.97	92.19	92.19
PROGRESSIVE PROGETTO				-1.75	-1.25	0.00	1.25	1.84
PARZIALI PROGETTO				0.50	1.25	1.25	0.50	0.09
QUOTE PROGETTO				92.13	91.98	92.00	92.08	92.02

RILEVATO
 A1 0.88 m²
 MISTO STABILIZZATO
 C1 0.66 m²
 VEGETALE DX
 E1 0.05 m²
 SCOTICO
 q1 3.33 m
 TESSUTO
 t1 5.14 m

SEZIONE 12
 PROGRESSIVA 110.00

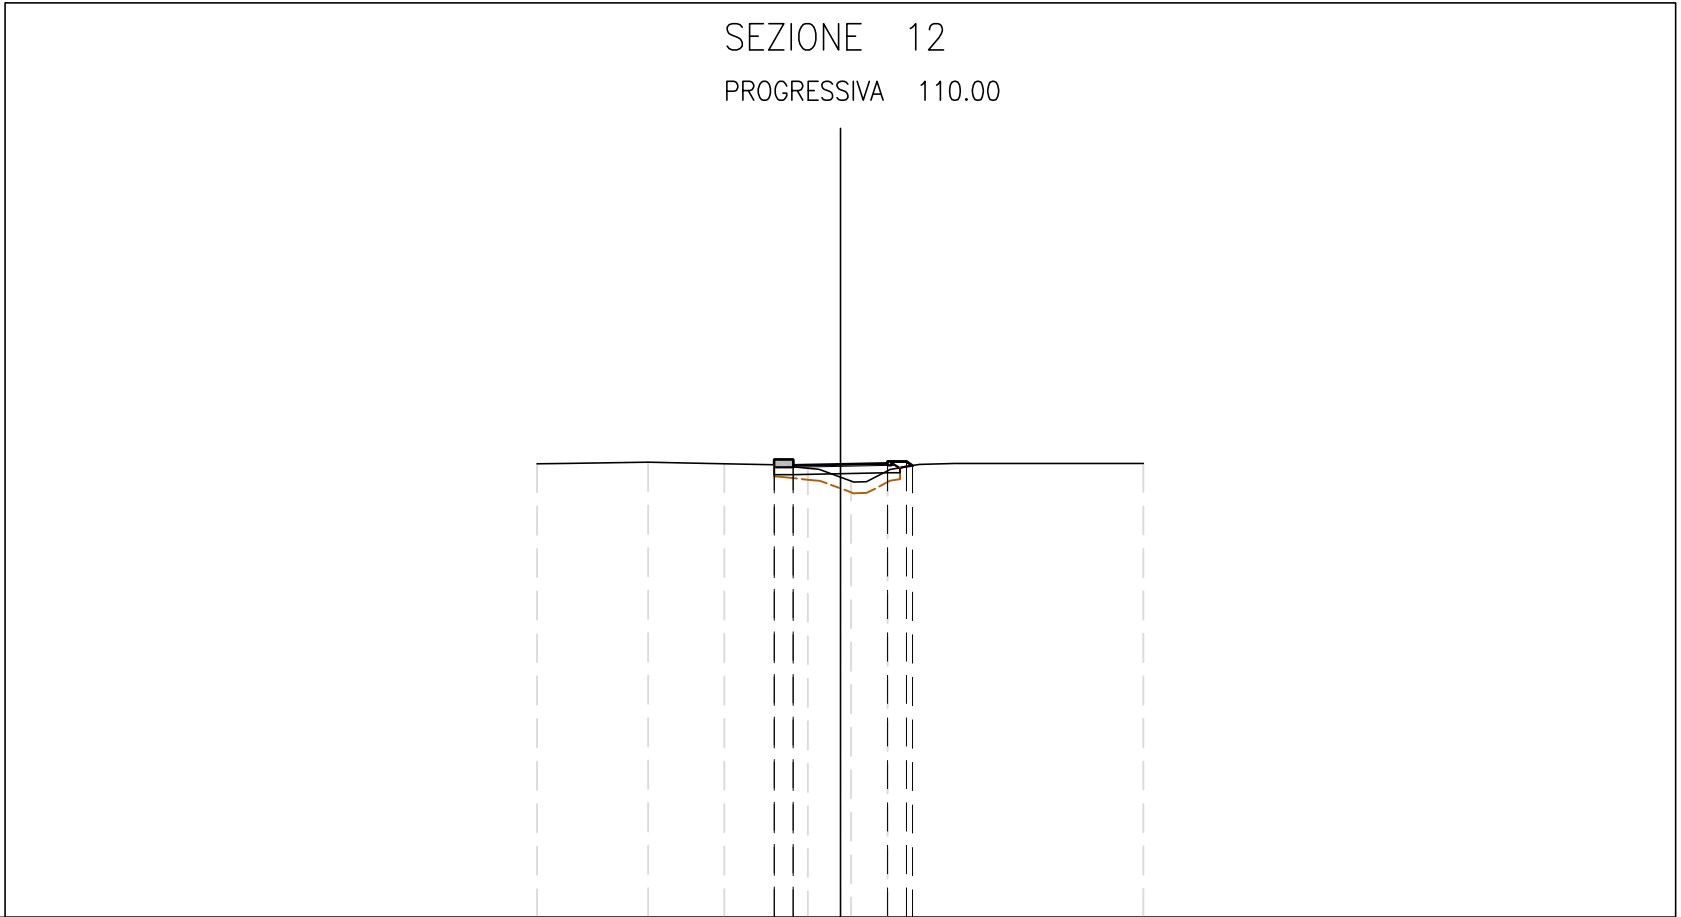


80

1: 200

PROGRESSIVE TERRENO	-8.03	-5.09	-3.07	-0.86	0.29	1.25	8.01
PARZIALI TERRENO		2.94	2.02	2.21	1.15	0.96	6.76
QUOTE TERRENO	92.00	92.05	92.00	91.88	91.55	91.82	92.01
PROGRESSIVE PROGETTO				-1.75	-1.25	0.00	
PARZIALI PROGETTO				0.50	1.25	1.25	
QUOTE PROGETTO				92.11	91.97	91.99	

RILEVATO
 A1 0.82 m²
 MISTO STABILIZZATO
 C1 0.68 m²
 VEGETALE DX
 E1 0.10 m²
 SCOTICO
 q1 3.33 m
 TESSUTO
 t1 5.12 m

SEZIONE 13
 PROGRESSIVA 120.00

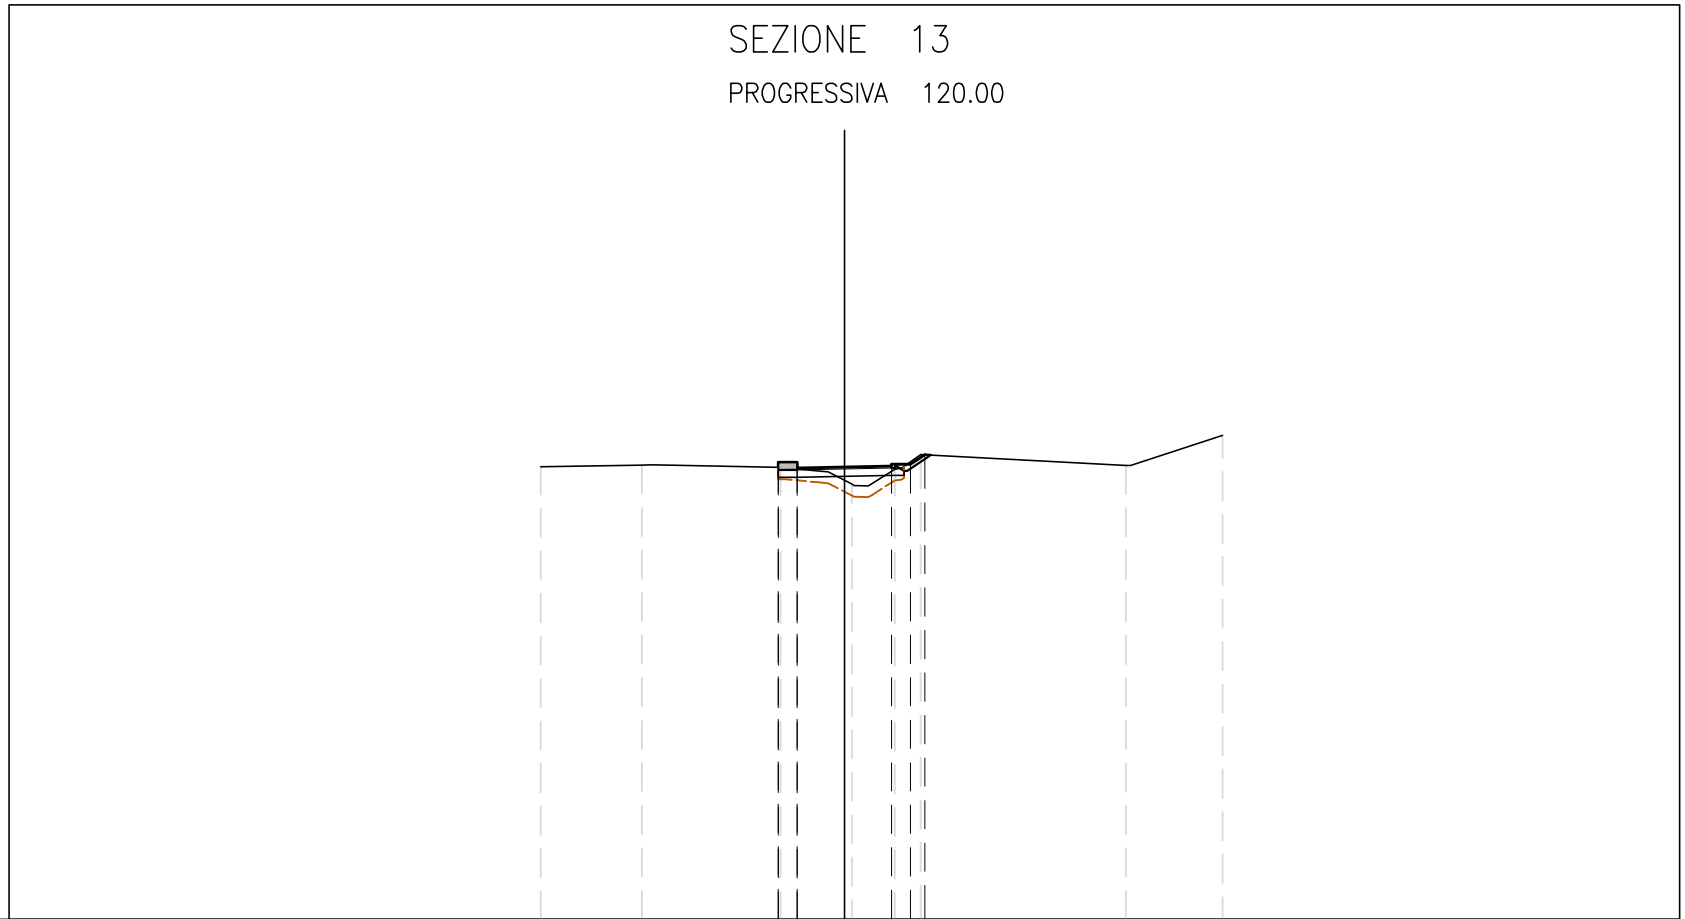


80

1: 200

PROGRESSIVE TERRENO	-8.03	-5.36	-1.69	0.20	1.34	2.02	7.45	10.00
PARZIALI TERRENO		2.67	3.67	1.89	1.14	0.68	5.43	2.55
QUOTE TERRENO	91.98	92.02	91.96	91.52	91.91	92.30	92.01	92.80
PROGRESSIVE PROGETTO			-1.75	-1.25	-1.25	2.13		
PARZIALI PROGETTO			0.50	1.25	1.25	0.50	0.38	
QUOTE PROGETTO			92.09	91.94	91.97	92.29	92.04	92.04

MISTO STABILIZZATO
 C1 0.11 m²
 VEGETALE DX
 E1 0.07 m²
 SCOTICO
 q1 0.99 m
 TESSUTO
 t1 1.44 m

SEZIONE 14
 PROGRESSIVA 130.00

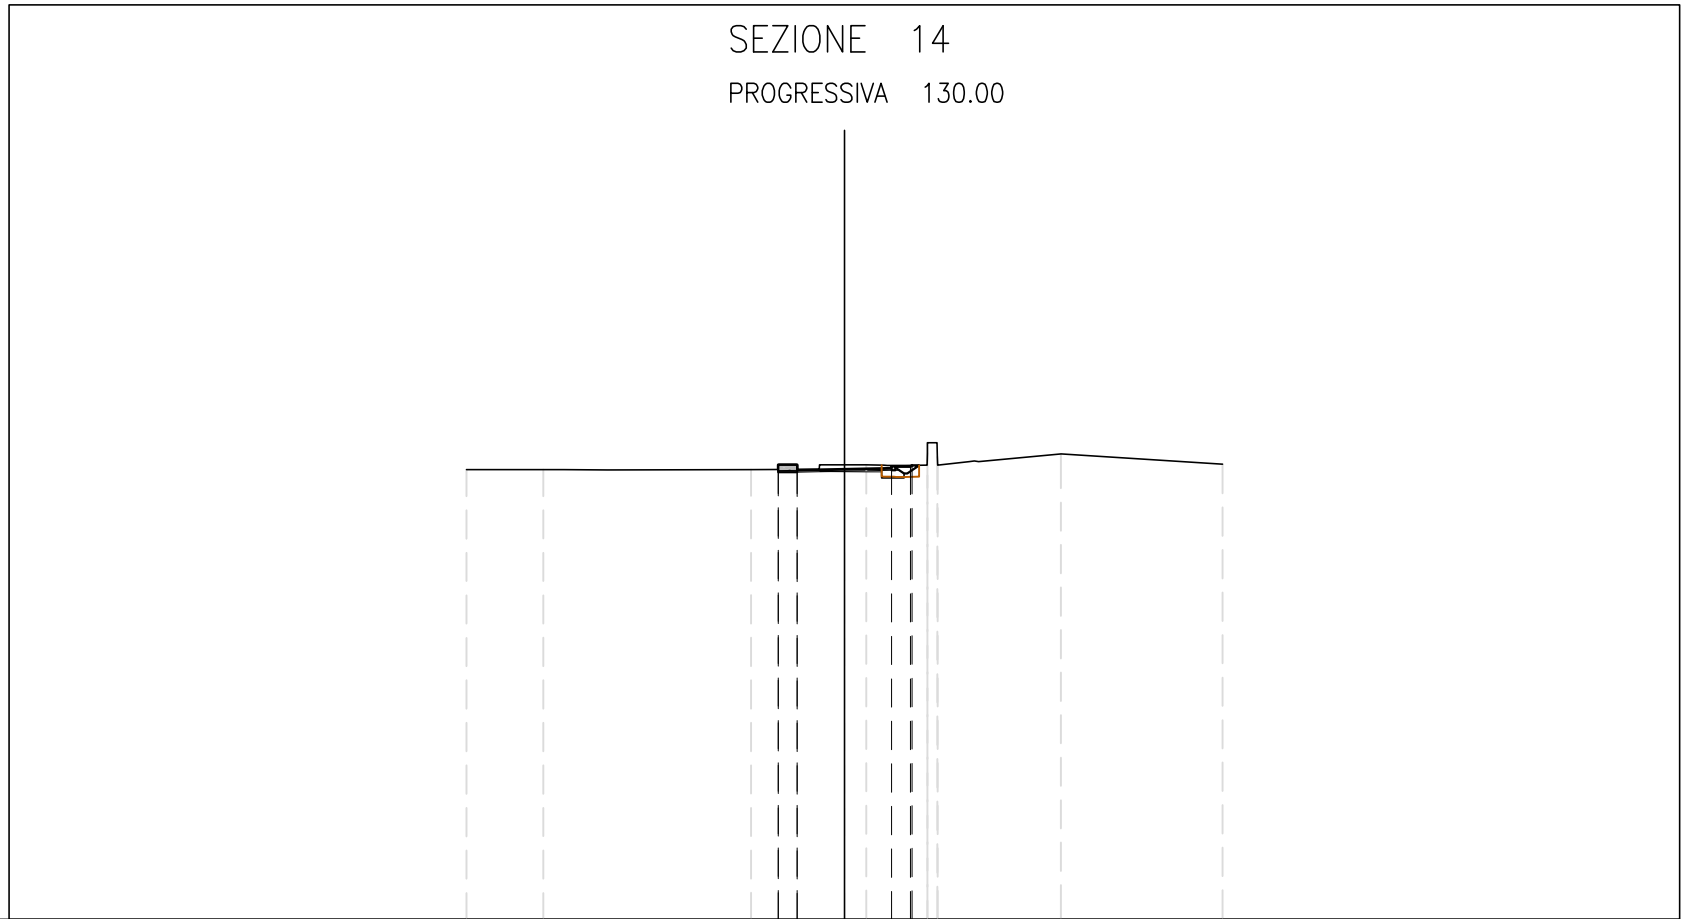


80

1: 200

PROGRESSIVE TERRENO	-10.00	-7.97	-2.47	0.58	2.19	2.46	2.46	5.72	10.00
PARZIALI TERRENO	2.03	5.50	3.05	1.61	0.01	0.26	3.26	4.28	
QUOTE TERRENO	91.90	91.90	91.90	92.02	92.33	92.62	92.02	92.31	92.05
PROGRESSIVE PROGETTO			-1.75	-1.75	-1.25	0.00	1.79	1.75	
PARZIALI PROGETTO			0.50	1.25	1.25	0.50	0.04		
QUOTE PROGETTO			91.91	91.88	92.03	91.91	92.01	91.98	91.91

SEZIONE 15
 PROGRESSIVA 140.00

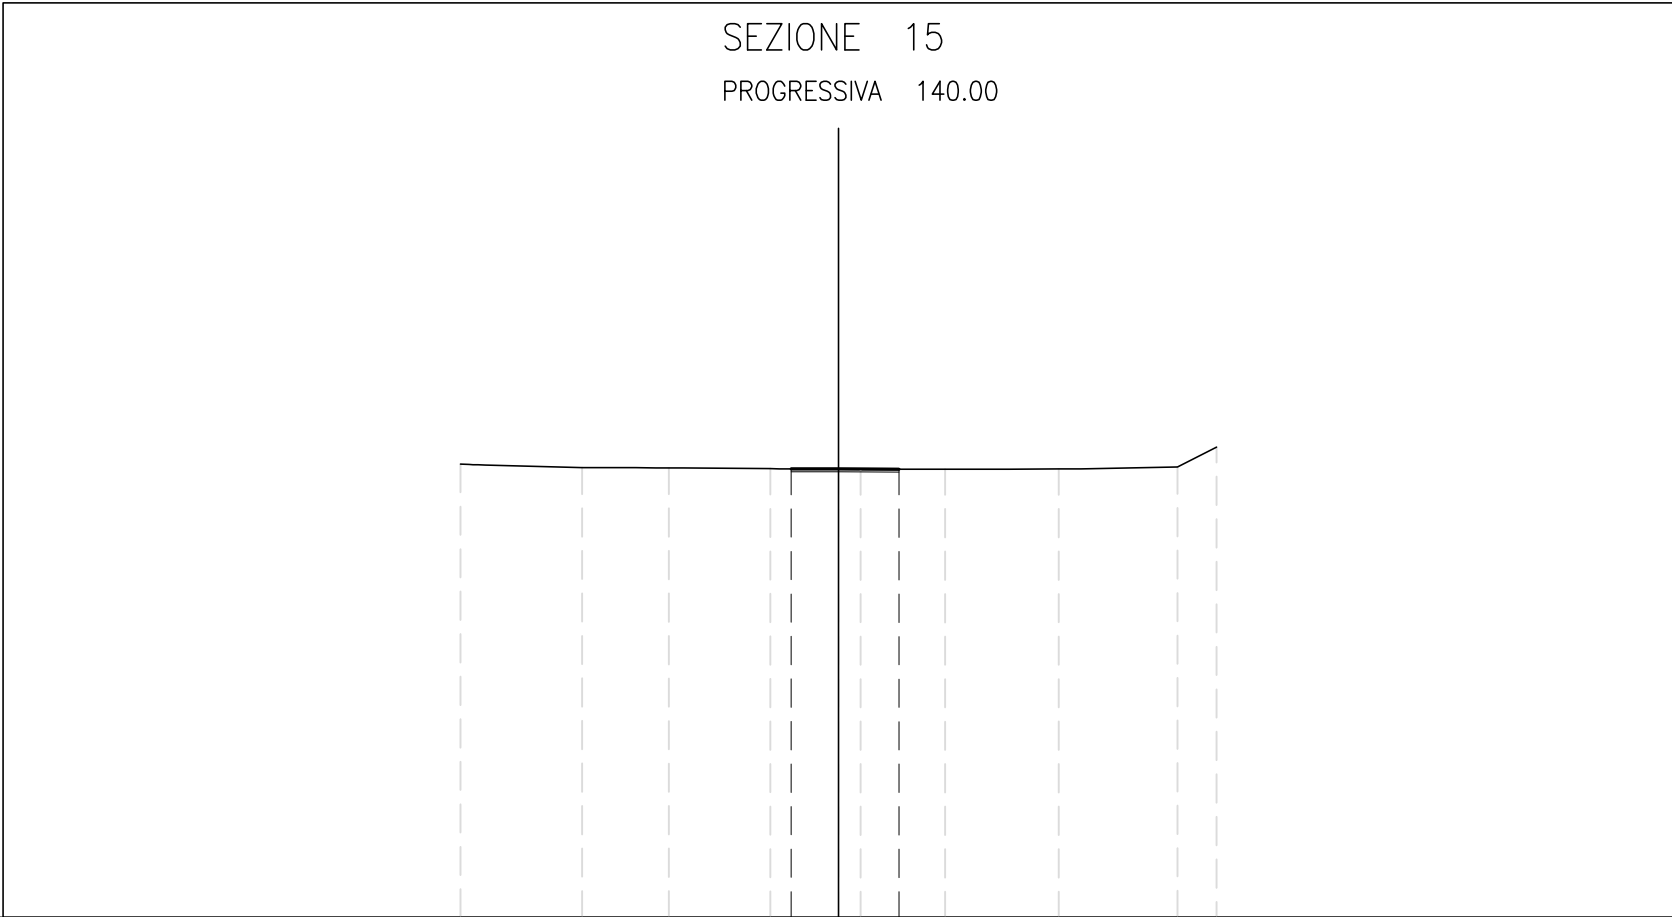


80

1: 200

PROGRESSIVE TERRENO	-10.00	-6.78	-4.49	-1.80	0.59	2.82	5.83	8.97	10.00
PARZIALI TERRENO	3.22	2.29	2.69	2.39	2.23	3.01	3.14	1.03	
QUOTE TERRENO	91.99	91.90	91.89	91.87	91.86	91.86	91.86	91.92	92.45
PROGRESSIVE PROGETTO				-1.25	0.00	1.60			
PARZIALI PROGETTO				1.25	1.60				
QUOTE PROGETTO				91.87	91.87	91.86			

RILEVATO	
A1	0.28 m ²
MISTO STABILIZZATO	
C1	0.63 m ²
VEGETALE DX	
E1	0.07 m ²
VEGETALE SX	
F1	0.07 m ²
SCOTICO	
q1	3.11 m
TESSUTO	
t1	4.84 m

SEZIONE 16
PROGRESSIVA 150.00

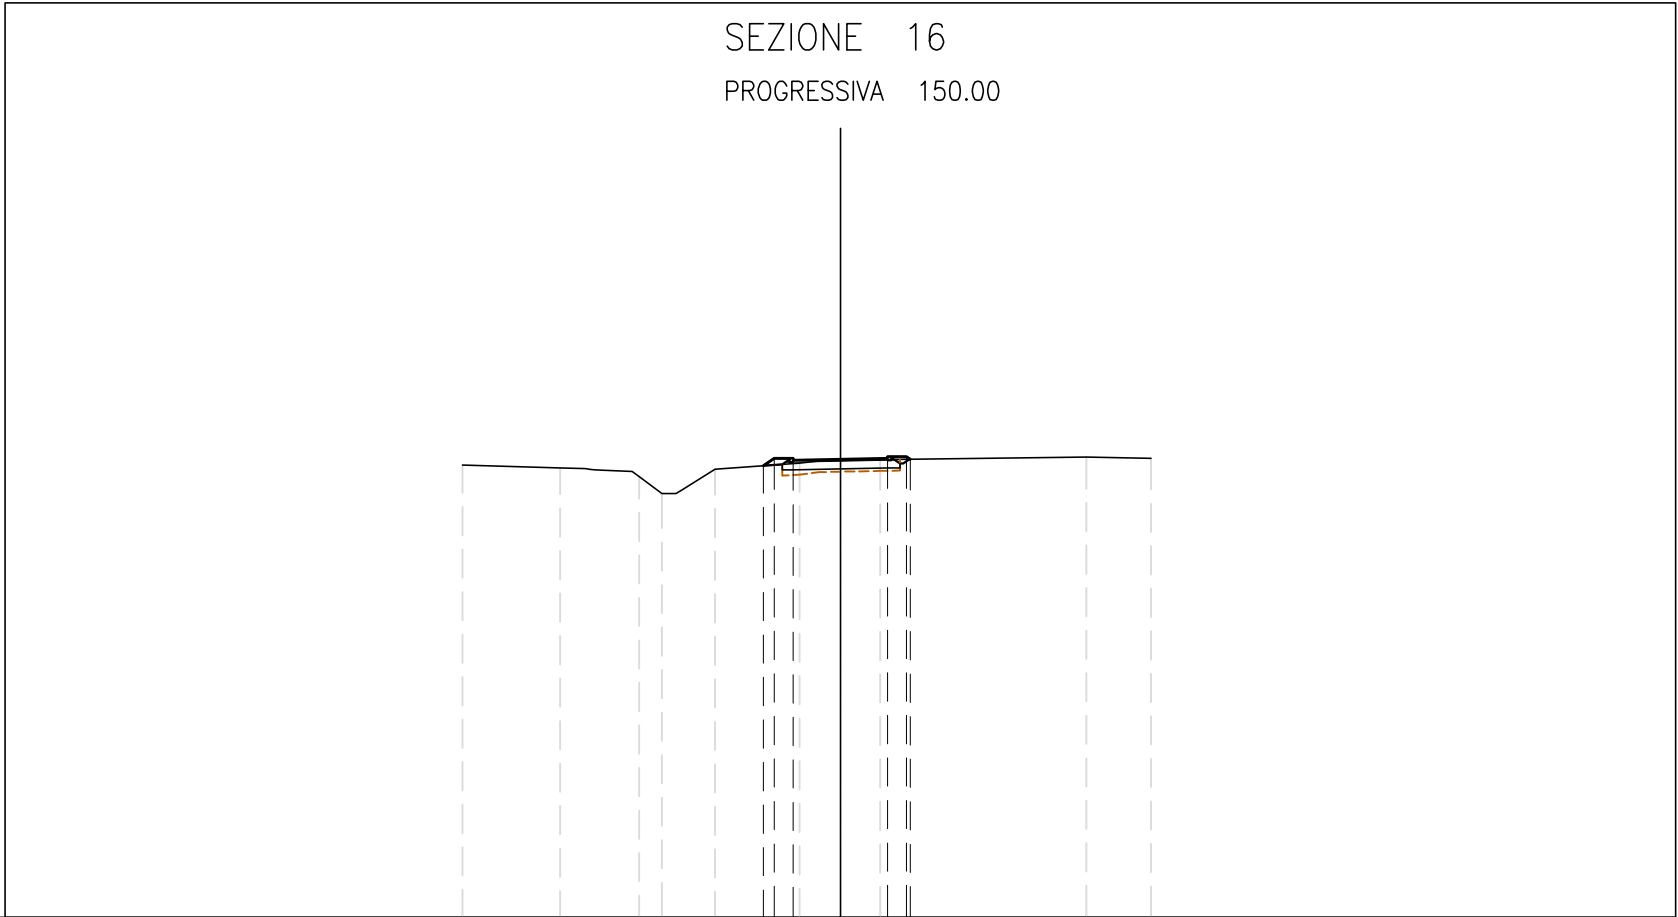


80

1: 200

PROGRESSIVE TERRENO	-10.00	-7.42	-5.32	-4.72	-3.31	-1.08	1.05	6.51	8.22	
PARZIALI TERRENO		2.58	2.10	0.60	1.41	2.23	2.13	5.46	1.71	
QUOTE TERRENO	91.97	91.89	91.66	91.22	91.86	92.02	92.11	92.18	92.14	
PROGRESSIVE PROGETTO						-2.04	-1.25	0.00	1.25	1.85
PARZIALI PROGETTO					0.29	0.50	1.25	1.25	0.50	0.10
QUOTE PROGETTO					91.95	92.14	92.09	92.12	92.19	92.12

RILEVATO	
A1	0.22 m ²
MISTO STABILIZZATO	
C1	0.61 m ²
VEGETALE DX	
E1	0.05 m ²
VEGETALE SX	
F1	0.08 m ²
SCOTICO	
q1	3.12 m
TESSUTO	
t1	4.85 m

SEZIONE 17
PROGRESSIVA 160.00

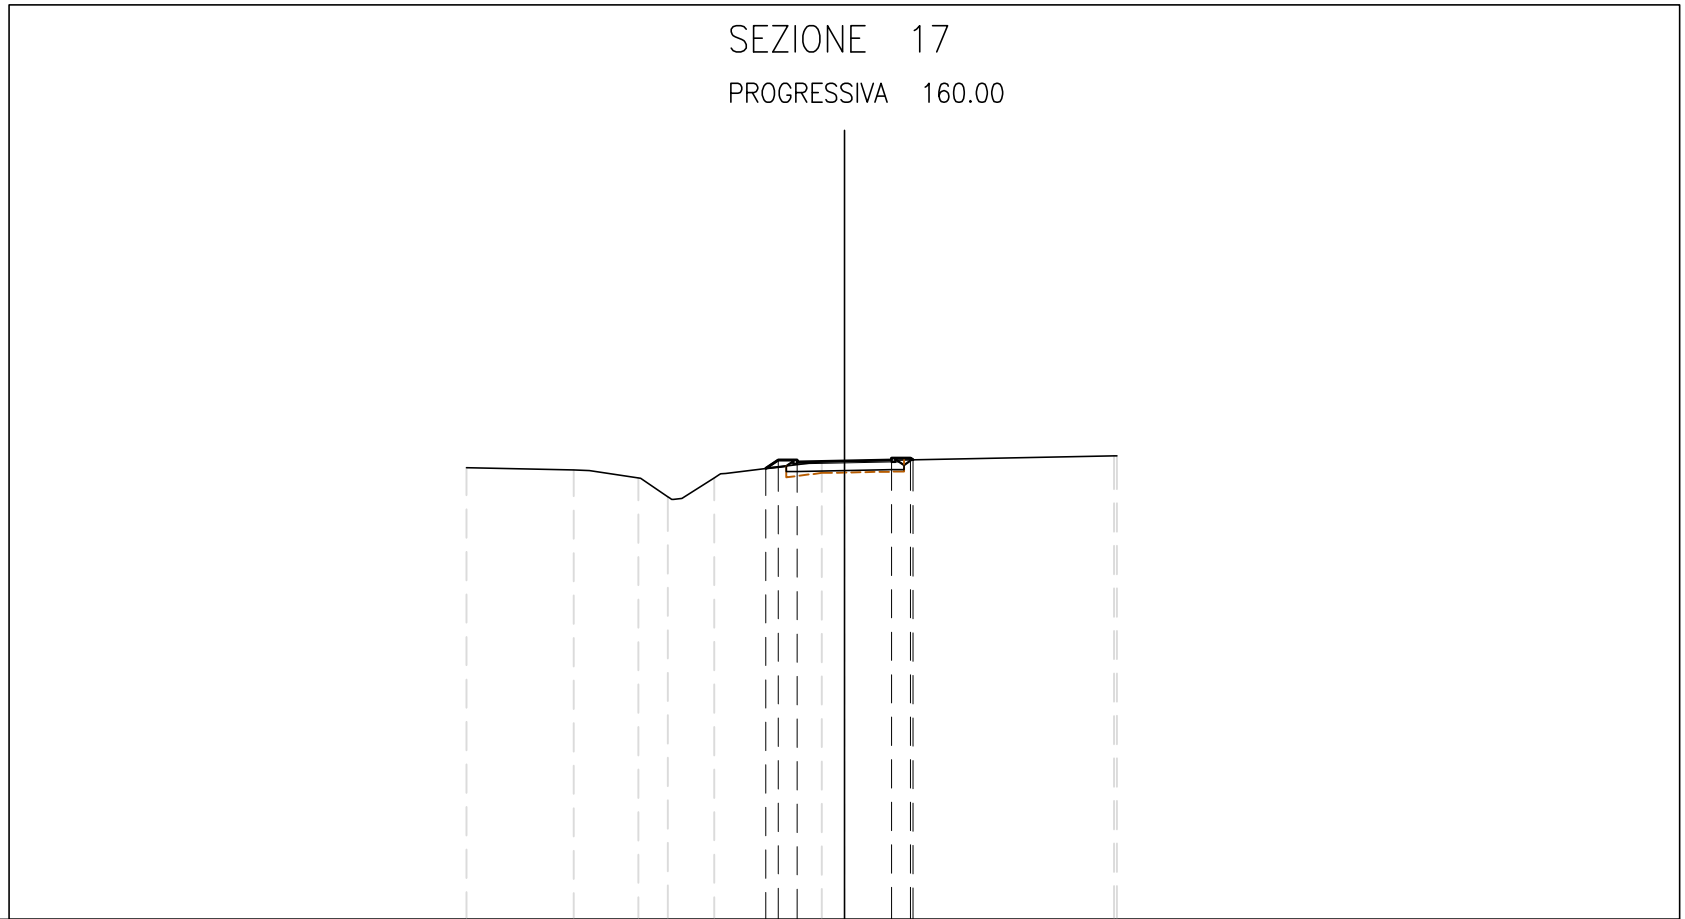

1: 200

PROGRESSIVE
TERRENO

PARZIALI
TERRENO

QUOTE
TERRENO

PROGRESSIVE
PROGETTO


PARZIALI
PROGETTO

QUOTE
PROGETTO

PROGRESSIVE TERRENO	-10.00	-7.16	-5.45	-4.67	-3.44	-0.60	7.21	7.13
PARZIALI TERRENO	2.84	1.71	0.78	1.23	2.84	7.73	0.08	
QUOTE TERRENO	91.95	91.89	91.68	91.18	91.68	92.11	92.27	92.27
PROGRESSIVE PROGETTO						0.00	1.25	1.81
PARZIALI PROGETTO					0.33	0.50	1.25	0.06
QUOTE PROGETTO					91.93	92.10	92.13	92.16

RILEVATO	
A1	0.63 m ²
MISTO STABILIZZATO	
C1	0.62 m ²
VEGETALE DX	
E1	0.04 m ²
VEGETALE SX	
F1	0.19 m ²
SCOTICO	
q1	3.36 m
TESSUTO	
t1	5.38 m

SEZIONE 18
PROGRESSIVA 170.00

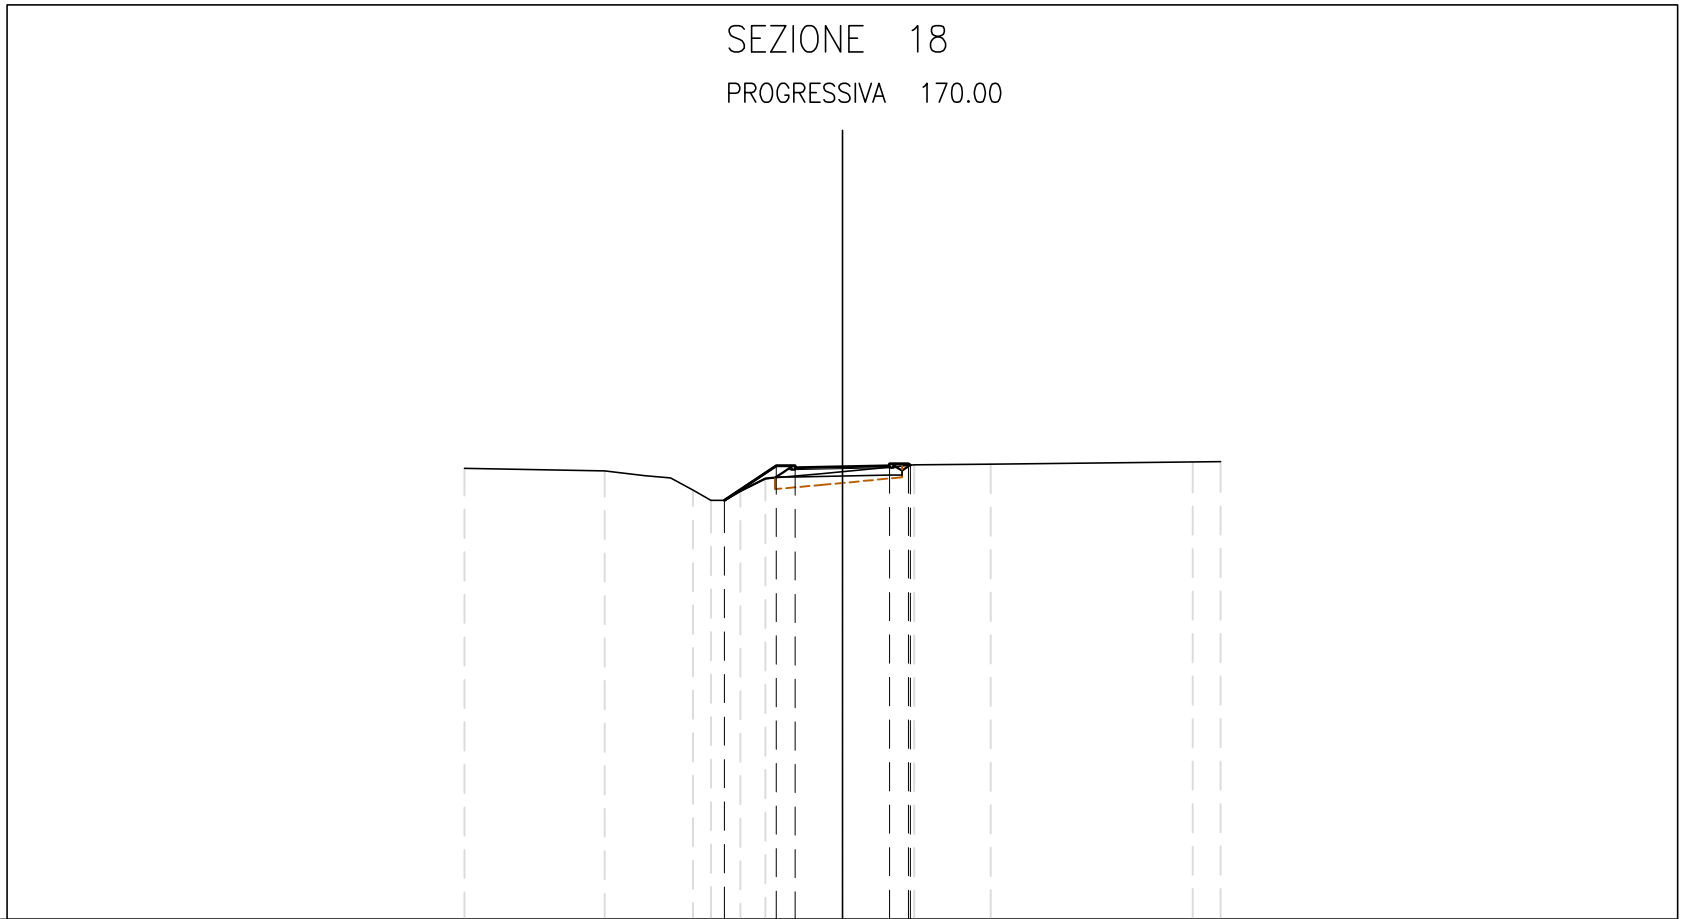


80

1: 200

PROGRESSIVE TERRENO	-10.00	-6.29	-3.98	-3.48	-2.70	-2.04	1.90	3.92	9.26	10.00
PARZIALI TERRENO		3.71	2.34	0.47	0.78	0.66	3.94	2.02	5.34	0.74
QUOTE TERRENO	91.93	91.87	91.36	91.09	91.34	91.66	92.03	92.04	92.11	92.11
PROGRESSIVE PROGETTO				-3.12	-1.75	-1.25	0.00	1.25	1.80	1.75
PARZIALI PROGETTO				1.37	0.50	1.25	1.25	0.50	0.05	0.05
QUOTE PROGETTO			91.09	92.00	91.95	91.98	92.05	92.05	92.02	92.05

RILEVATO
 A1 1.37 m²
 MISTO STABILIZZATO
 C1 0.68 m²
 VEGETALE DX
 E1 0.11 m²
 SCOTICO
 q1 3.48 m
 TESSUTO
 t1 5.76 m

SEZIONE 19
 PROGRESSIVA 180.00

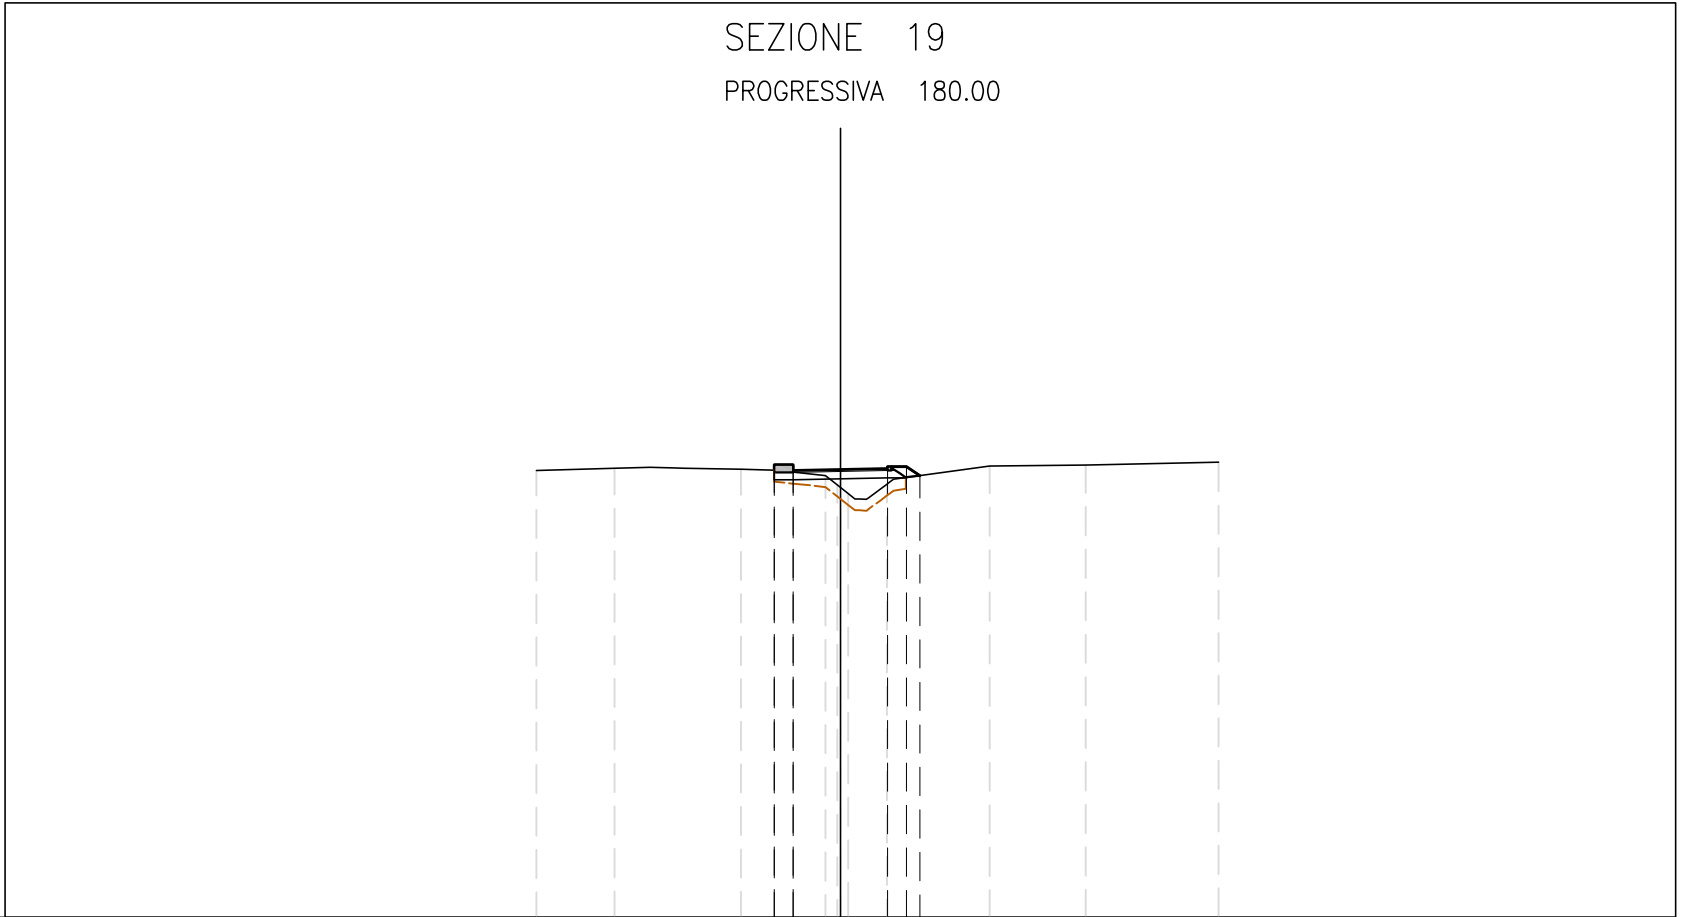


80

1: 200

PROGRESSIVE TERRENO	-8.04	-5.98	-2.63	-0.40	0.20	1.23	3.95	6.49	10.00	
PARZIALI TERRENO		2.06	3.35	2.23	0.32	0.28	1.03	2.72	2.54	3.51
QUOTE TERRENO	91.82	91.88	91.85	91.69	91.44	91.21	91.46	91.94	91.96	92.04
PROGRESSIVE PROGETTO				-1.75	-1.25	0.00	1.25	2.10		
PARZIALI PROGETTO				0.50	1.25	1.25	0.50	0.35		
QUOTE PROGETTO				91.98	91.83	91.85	91.93	91.69		

RILEVATO
 A1 1.17 m²
 MISTO STABILIZZATO
 C1 0.66 m²
 VEGETALE DX
 E1 0.07 m²
 SCOTICO
 q1 3.31 m
 TESSUTO
 t1 5.43 m

SEZIONE 20
 PROGRESSIVA 190.00

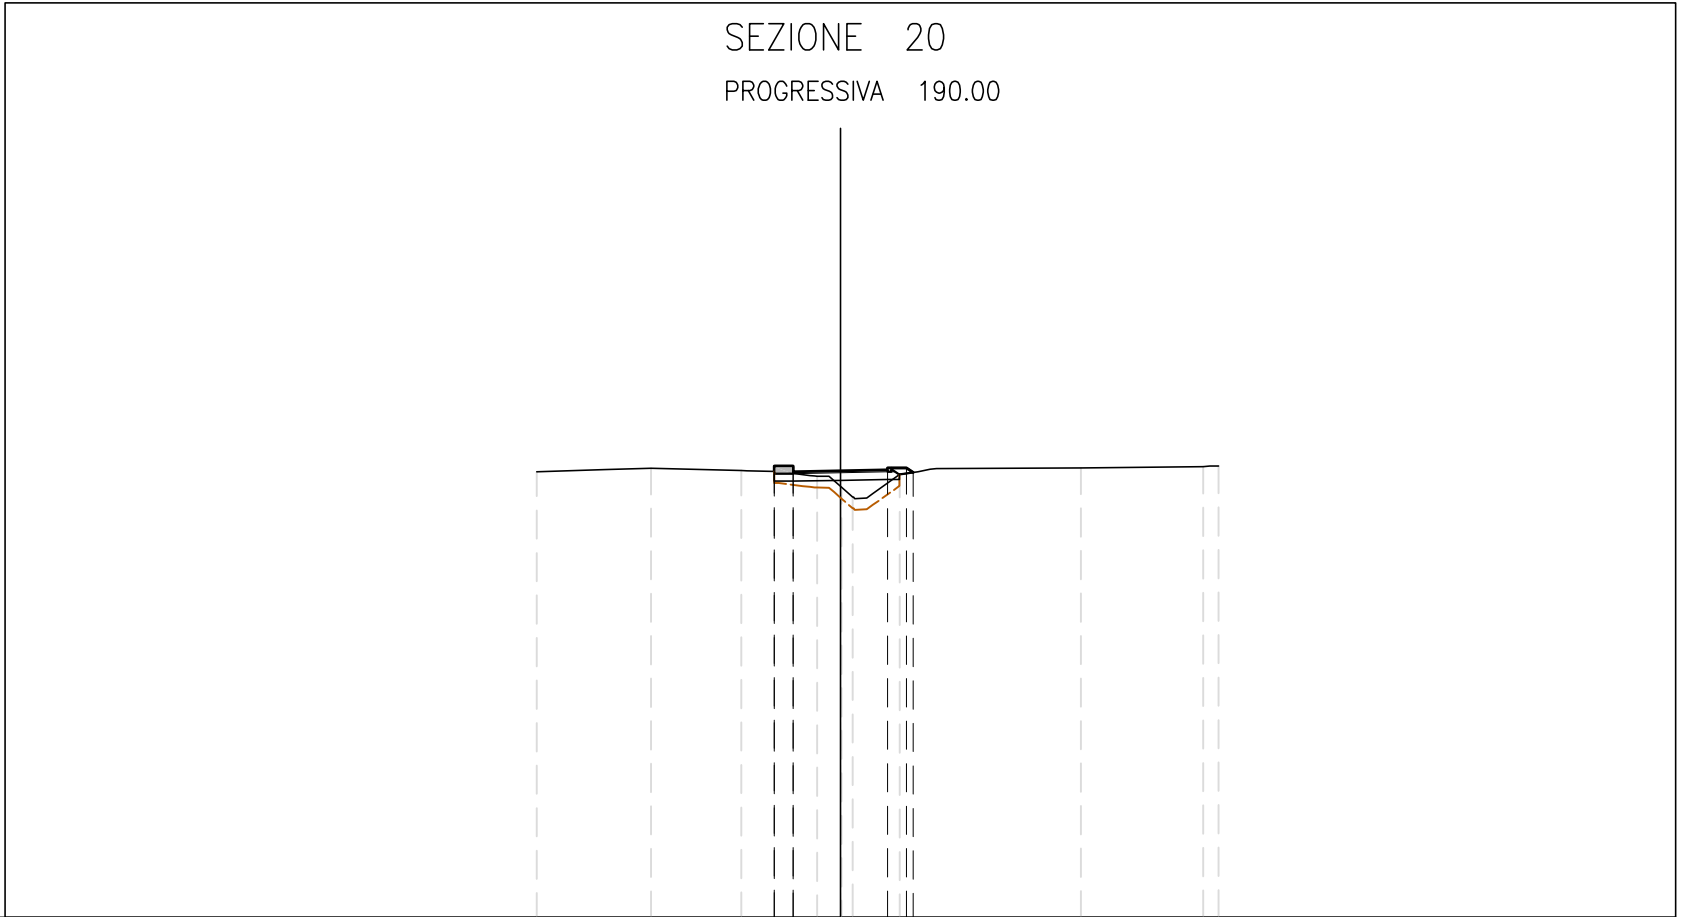


80

1: 200

PROGRESSIVE TERRENO	-8.03	-5.01	-2.62	-0.62	0.32	1.57	6.36	9.60	10.00	
PARZIALI TERRENO		3.02	2.39	2.00	0.65	0.29	1.25	4.79	3.24	0.40
QUOTE TERRENO	91.79	91.89	91.82	91.68	91.38	91.12	91.72	91.90	91.94	91.93
PROGRESSIVE PROGETTO				-1.75	-1.25	0.00	1.25	1.93		
PARZIALI PROGETTO				0.50	1.25	1.25	0.50	0.18		
QUOTE PROGETTO			91.94	91.80	91.79	91.82	91.89	91.77		

SEZIONE 21
 PROGRESSIVA 200.00

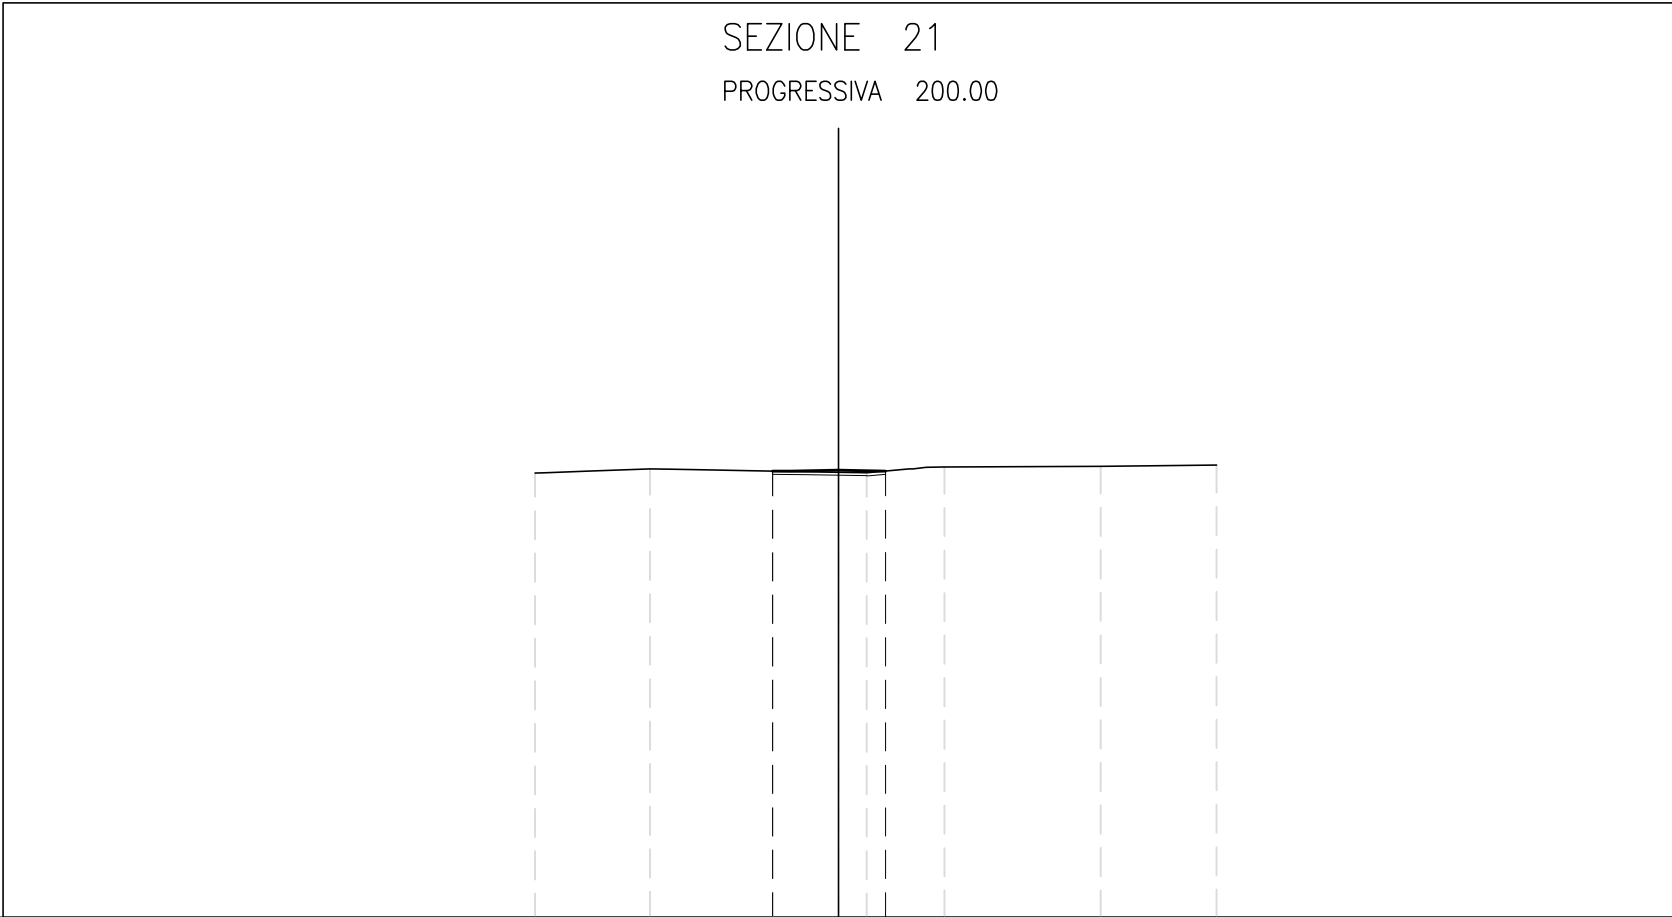


80

1: 200

PROGRESSIVE TERRENO	-8.02	-4.99	-1.74	0.75	2.81	6.94	10.00
PARZIALI TERRENO		3.03	3.25	2.49	2.06	4.13	3.06
QUOTE TERRENO	91.76	91.86	91.80	91.77	91.92	91.93	91.97
PROGRESSIVE PROGETTO			-1.74	0.00	1.25		
PARZIALI PROGETTO			1.74	1.25			
QUOTE PROGETTO			91.80	91.83	91.81		

SEZIONE 22

PROGRESSIVA 210.00

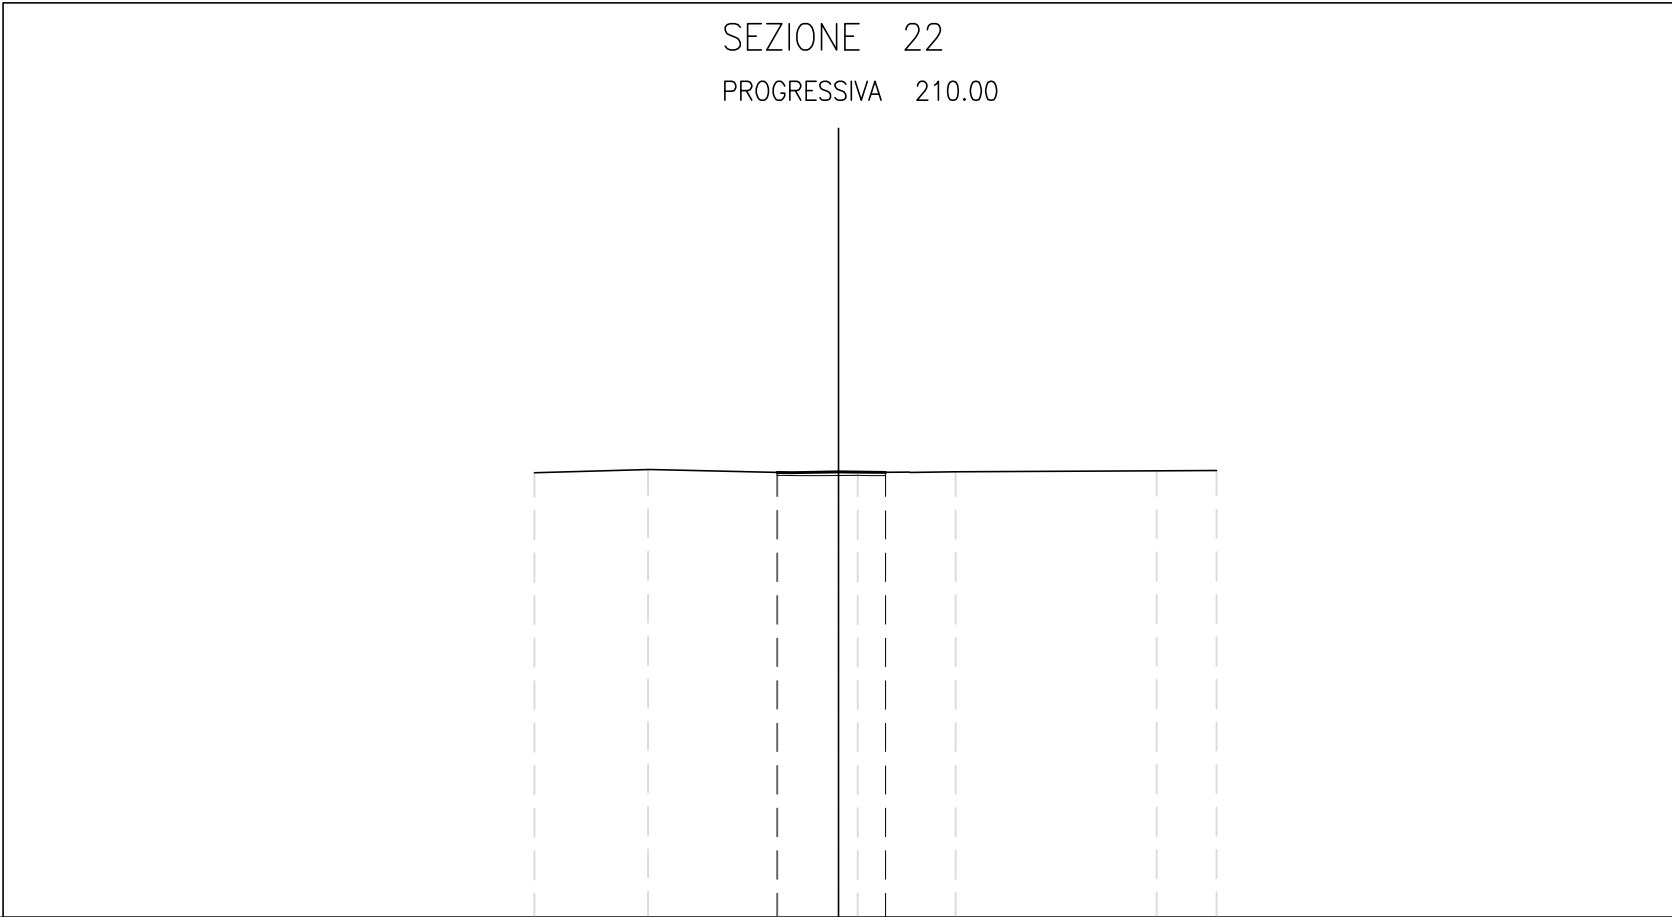


80

1: 200

PROGRESSIVE TERRENO	-8.04	-5.03	-1.60	0.51	3.10	8.42	10.00
PARZIALI TERRENO		3.01	3.43	2.11	2.59	5.32	1.58
QUOTE TERRENO	91.76	91.85	91.78	91.77	91.79	91.81	91.82
PROGRESSIVE PROGETTO			-1.62	0.00	1.25		
PARZIALI PROGETTO			1.62	1.25			
QUOTE PROGETTO			91.78	91.79	91.77		

RILEVATO	
A1	0.47 m ²
MISTO STABILIZZATO	
C1	0.65 m ²
VEGETALE DX	
E1	0.09 m ²
SCOTICO	
q1	3.35 m
TESSUTO	
t1	5.08 m

SEZIONE 23
PROGRESSIVA 220.00

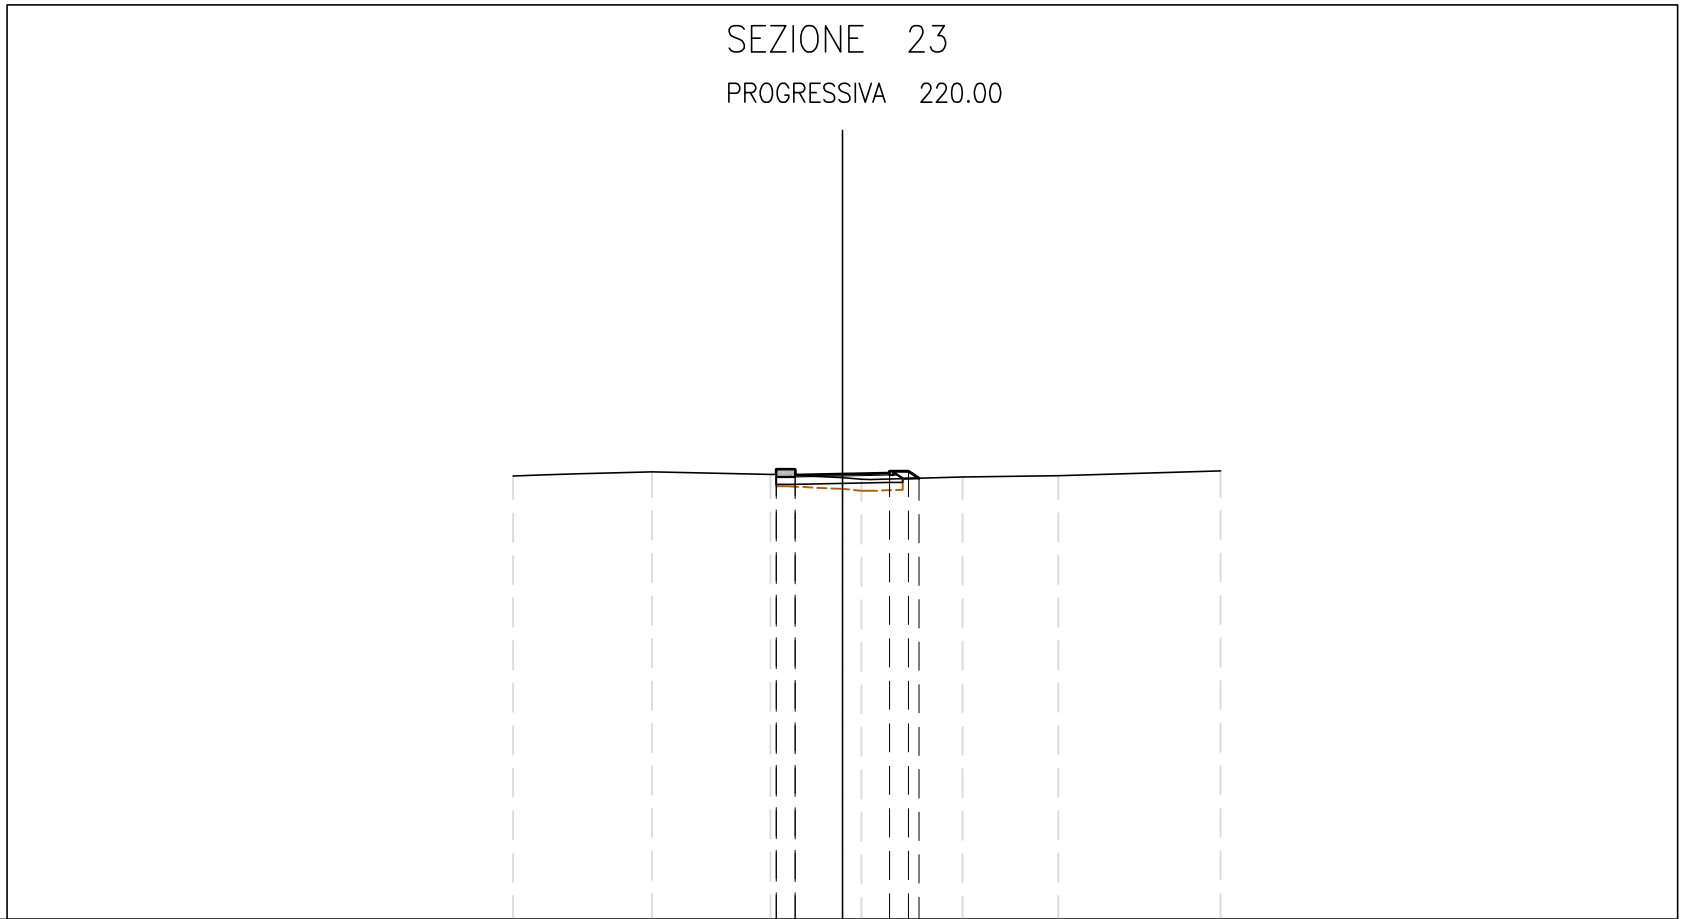


80

1: 200

PROGRESSIVE TERRENO	-8.71	-5.03	-1.90	0.50	3.18	5.71	10.00
PARZIALI TERRENO		3.68	3.13	2.40	2.68	2.53	4.29
QUOTE TERRENO	91.73	91.84	91.77	91.64	91.71	91.74	91.87
PROGRESSIVE PROGETTO			-1.75	0.00	1.25	2.02	
PARZIALI PROGETTO			0.50	1.25	1.25	0.50	0.27
QUOTE PROGETTO			91.91	91.77	91.76	91.86	91.68

RILEVATO
 A1 1.00 m²
 MISTO STABILIZZATO
 C1 0.68 m²
 VEGETALE DX
 E1 0.14 m²
 SCOTICO
 q1 3.53 m
 TESSUTO
 t1 5.58 m

SEZIONE 24
 PROGRESSIVA 230.00

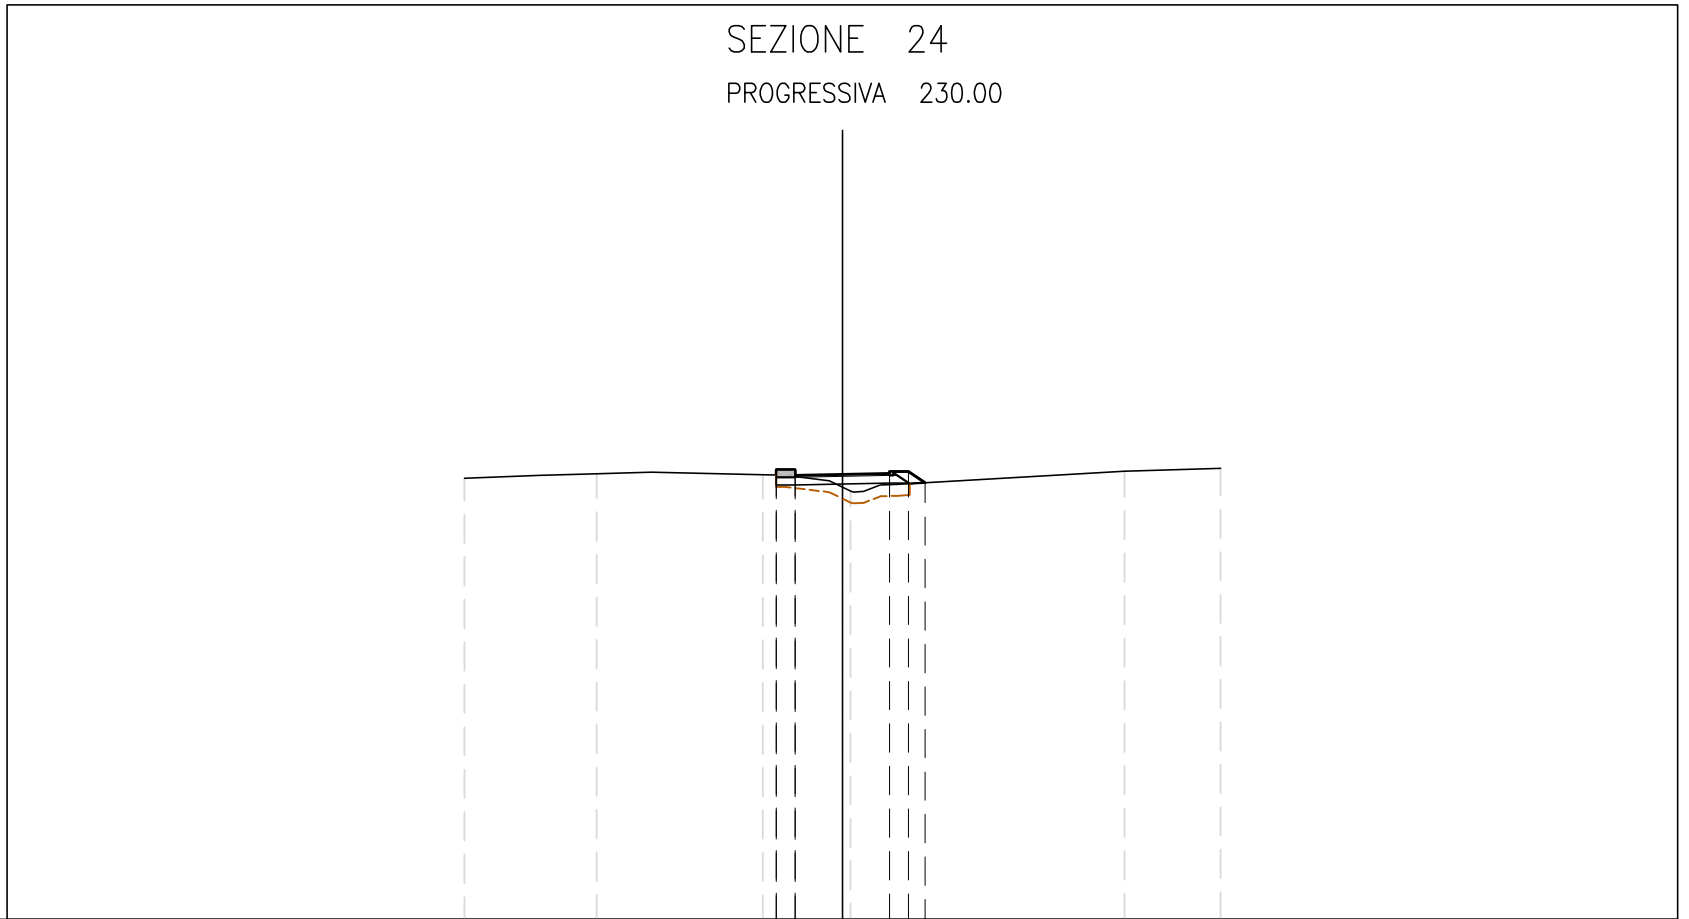


80

1: 200

PROGRESSIVE TERRENO	-10.00	-6.50	-2.11	0.21	7.46	10.00	
PARZIALI TERRENO		3.50	4.39	2.32	7.25	2.54	
QUOTE TERRENO	91.67	91.79	91.77	91.33	91.86	91.94	
PROGRESSIVE PROGETTO			-1.75	-1.25	0.00	1.25	2.19
PARZIALI PROGETTO			0.50	1.25	1.25	0.50	0.44
QUOTE PROGETTO			91.90	91.76	91.75	91.85	91.55

RILEVATO	
A1	0.82 m ²
MISTO STABILIZZATO	
C1	0.66 m ²
VEGETALE DX	
E1	0.07 m ²
SCOTICO	
q1	3.32 m
TESSUTO	
t1	5.26 m

SEZIONE 25
PROGRESSIVA 240.00

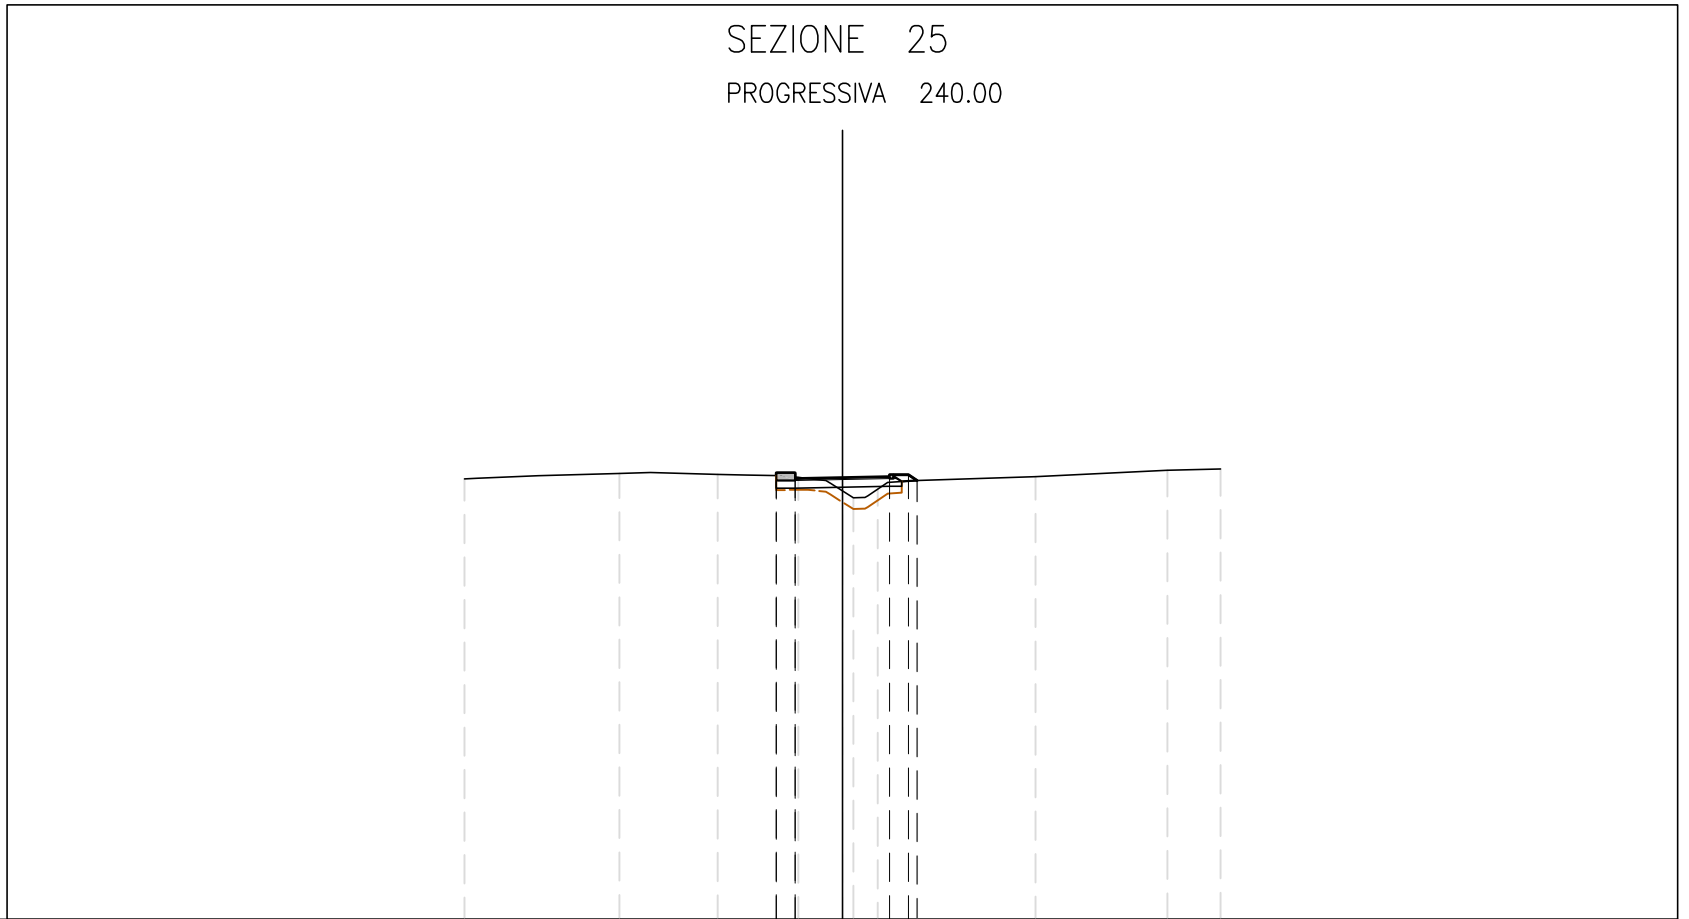


80

1: 200

PROGRESSIVE TERRENO	-10.00	-5.90	-3.30	-1.16	0.29	0.94	1.98	5.11	8.60	10.00
PARZIALI TERRENO		4.10	2.60	2.14	1.45	0.65	1.04	3.13	3.49	1.40
QUOTE TERRENO	91.66	91.80	91.78	91.69	91.16	91.39	91.61	91.71	91.89	91.92
PROGRESSIVE PROGETTO				-1.75	-1.25	0.00	1.97			
PARZIALI PROGETTO				0.50	1.25	1.25	0.50	0.22		
QUOTE PROGETTO				91.81	91.74	91.66	91.69	91.61	91.76	91.76

SEZIONE 26

PROGRESSIVA 250.00

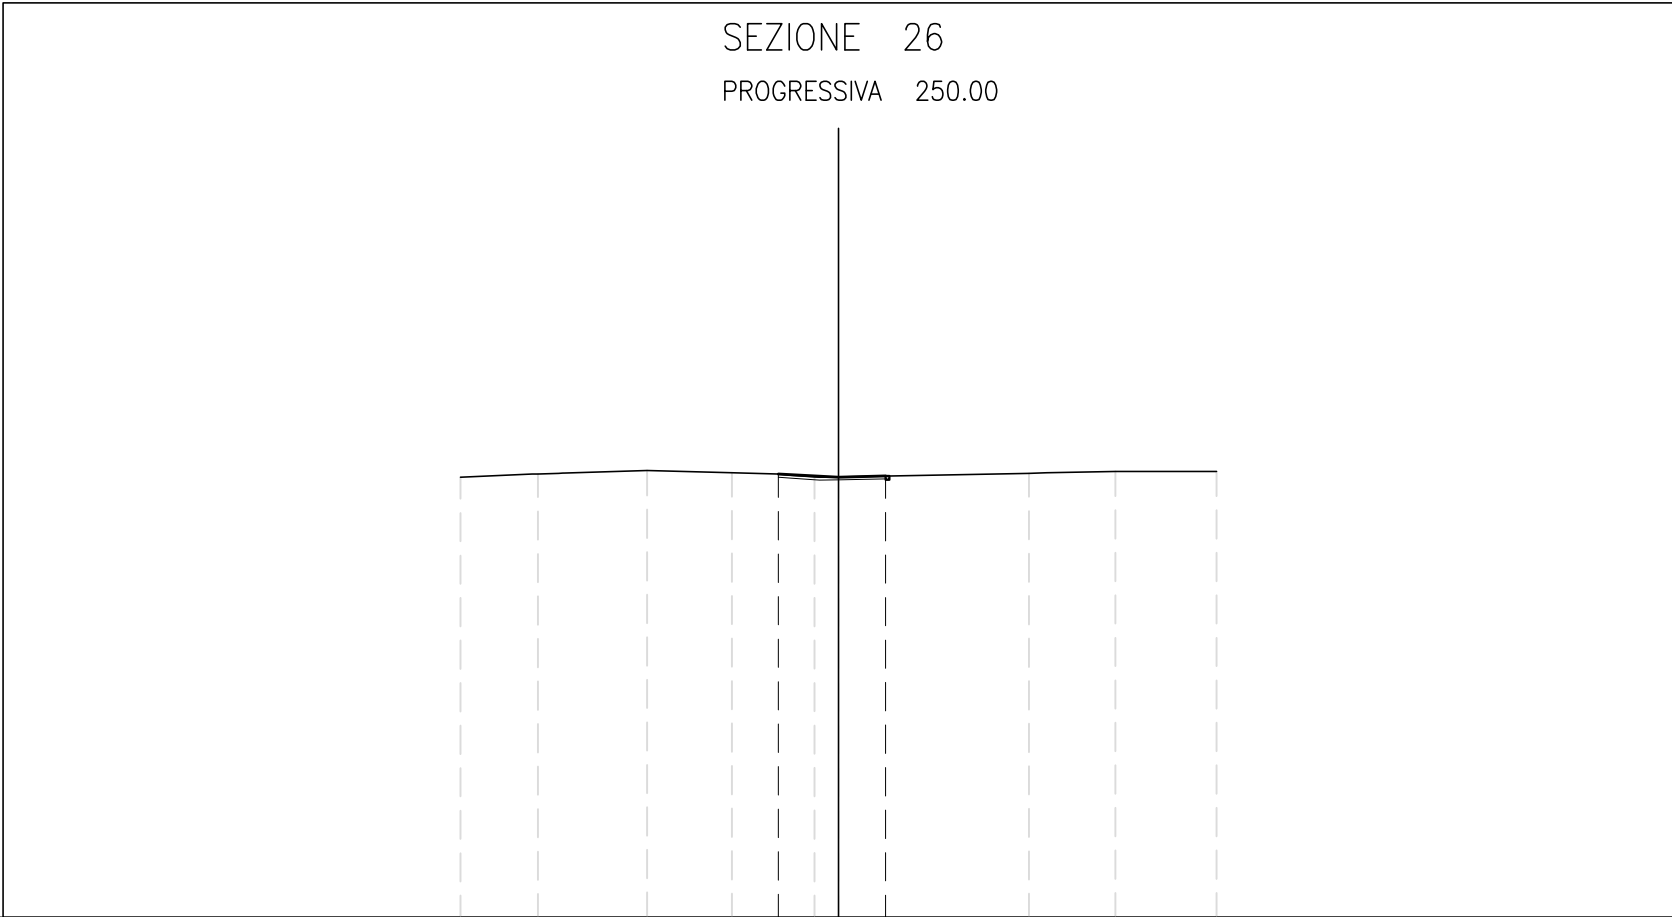


80

1: 200

PROGRESSIVE TERRENO	-10.00	-7.95	-5.06	-2.81	-0.63		5.04	7.33	10.00
PARZIALI TERRENO		2.05	2.89	2.25	2.18		5.67	2.29	2.67
QUOTE TERRENO	91.65	91.73	91.82	91.76	91.66		91.75	91.80	91.80
PROGRESSIVE PROGETTO					-1.59	0.00	1.25		
PARZIALI PROGETTO					1.59	1.25			
QUOTE PROGETTO					91.73	91.65	91.68		

SEZIONE 27

PROGRESSIVA 260.00

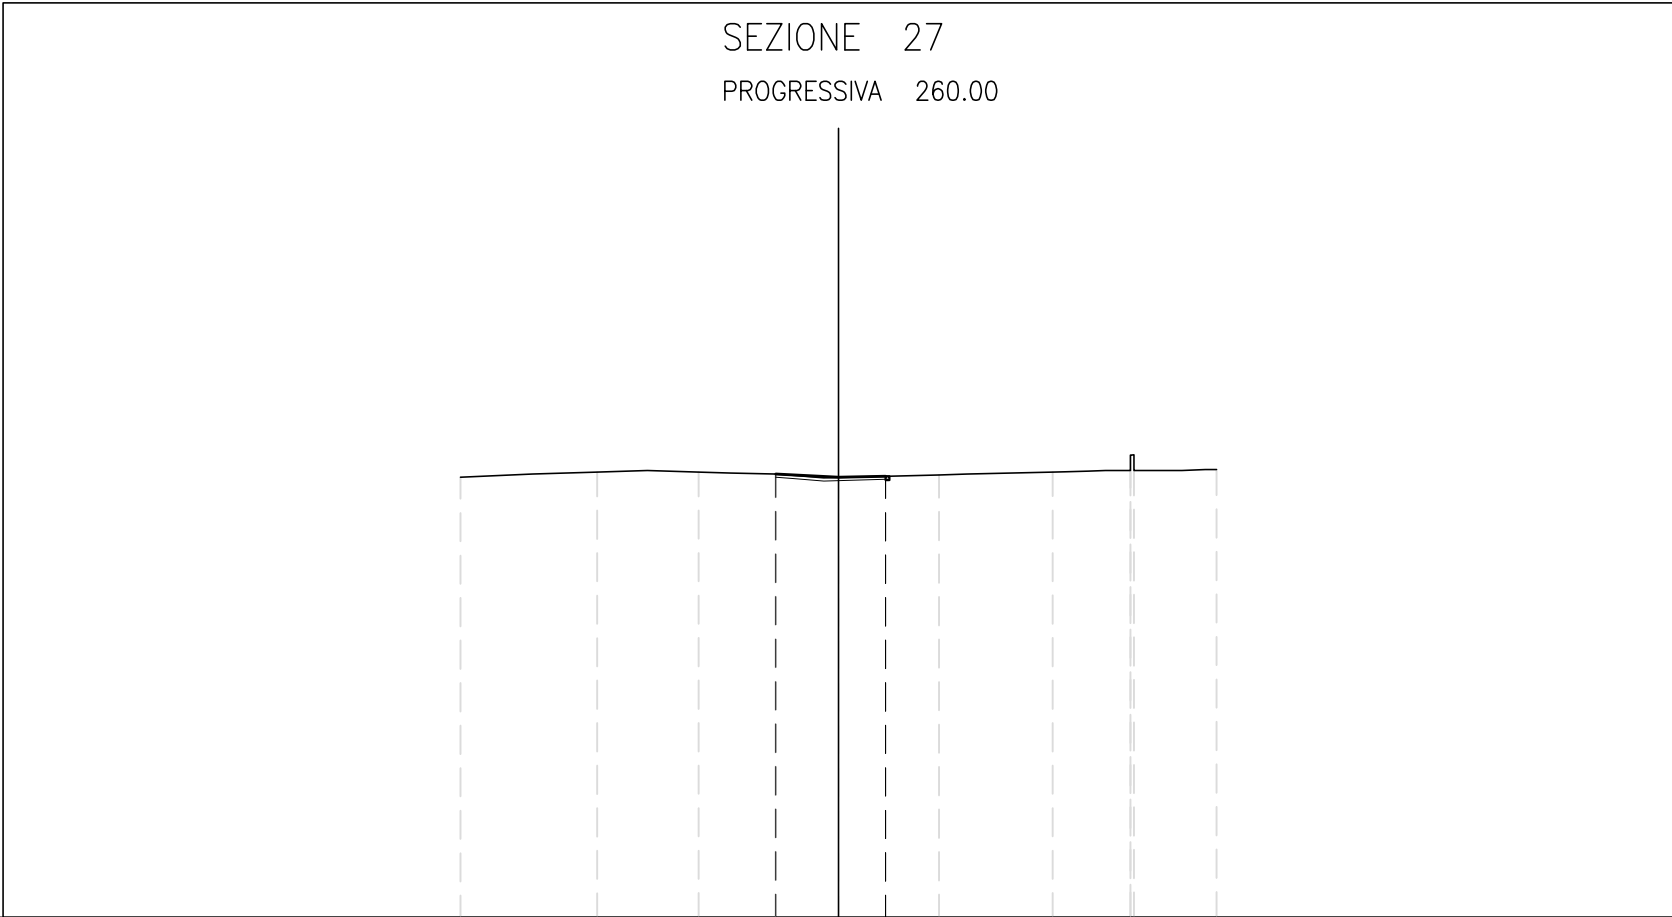


80

1: 200

PROGRESSIVE TERRENO	-10.00	-6.38	-3.69	-1.66		2.67	5.67	7.72	7.73	7.82	10.00
PARZIALI TERRENO		3.62	2.69	2.03	4.33	3.00	2.05	0.01	0.09	2.18	
QUOTE TERRENO	91.65	91.78	91.78	91.73		91.71	91.79	91.83	92.23	91.83	91.85
PROGRESSIVE PROGETTO				-1.66	0.00	1.25	1.25				
PARZIALI PROGETTO				1.66	1.25						
QUOTE PROGETTO				91.73	91.64	91.67	91.67				

SEZIONE 28

PROGRESSIVA 270.00

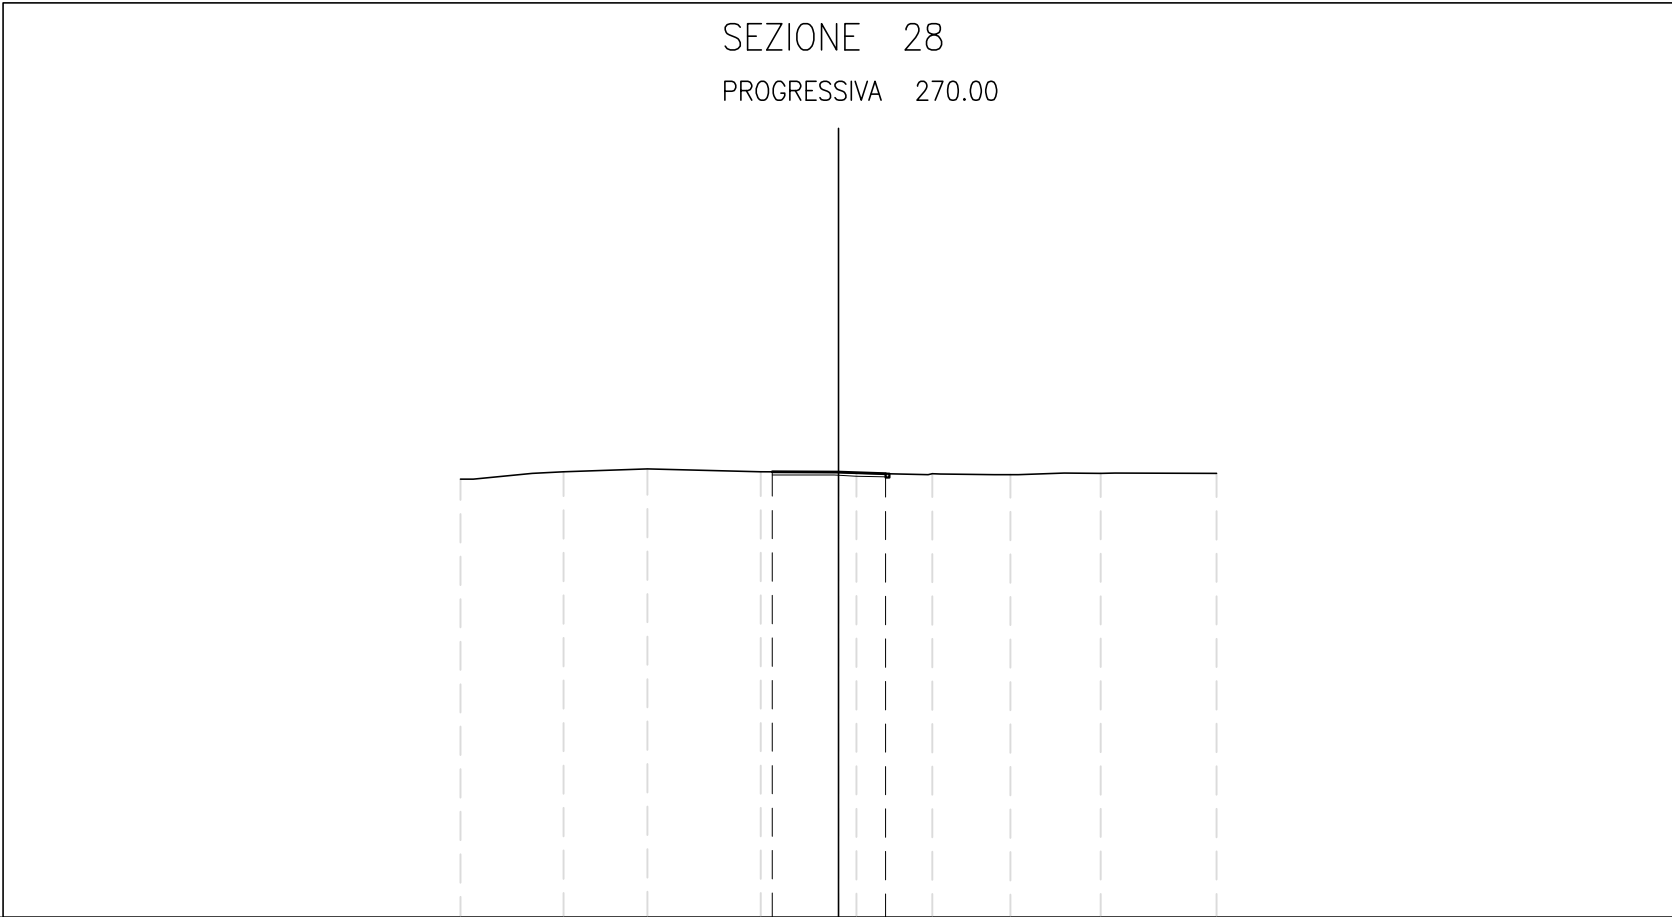


80

1: 200

PROGRESSIVE TERRENO	-10.00	-7.27	-5.05	-2.05	0.47	2.49	4.55	6.94	10.00
PARZIALI TERRENO		2.73	2.22	3.00	2.52	2.02	2.06	2.39	3.06
QUOTE TERRENO	91.59	91.79	91.86	91.79	91.75	91.74	91.71	91.75	91.75
PROGRESSIVE PROGETTO				-1.75	0.00	1.25			
PARZIALI PROGETTO				1.75	1.25				
QUOTE PROGETTO				91.79	91.78	91.74			

RILEVATO	
A1	2.02 m ²
MISTO STABILIZZATO	
C1	0.65 m ²
VEGETALE DX	
E1	0.22 m ²
SCOTICO	
q1	4.03 m
TESSUTO	
t1	5.99 m

SEZIONE 29
PROGRESSIVA 280.00

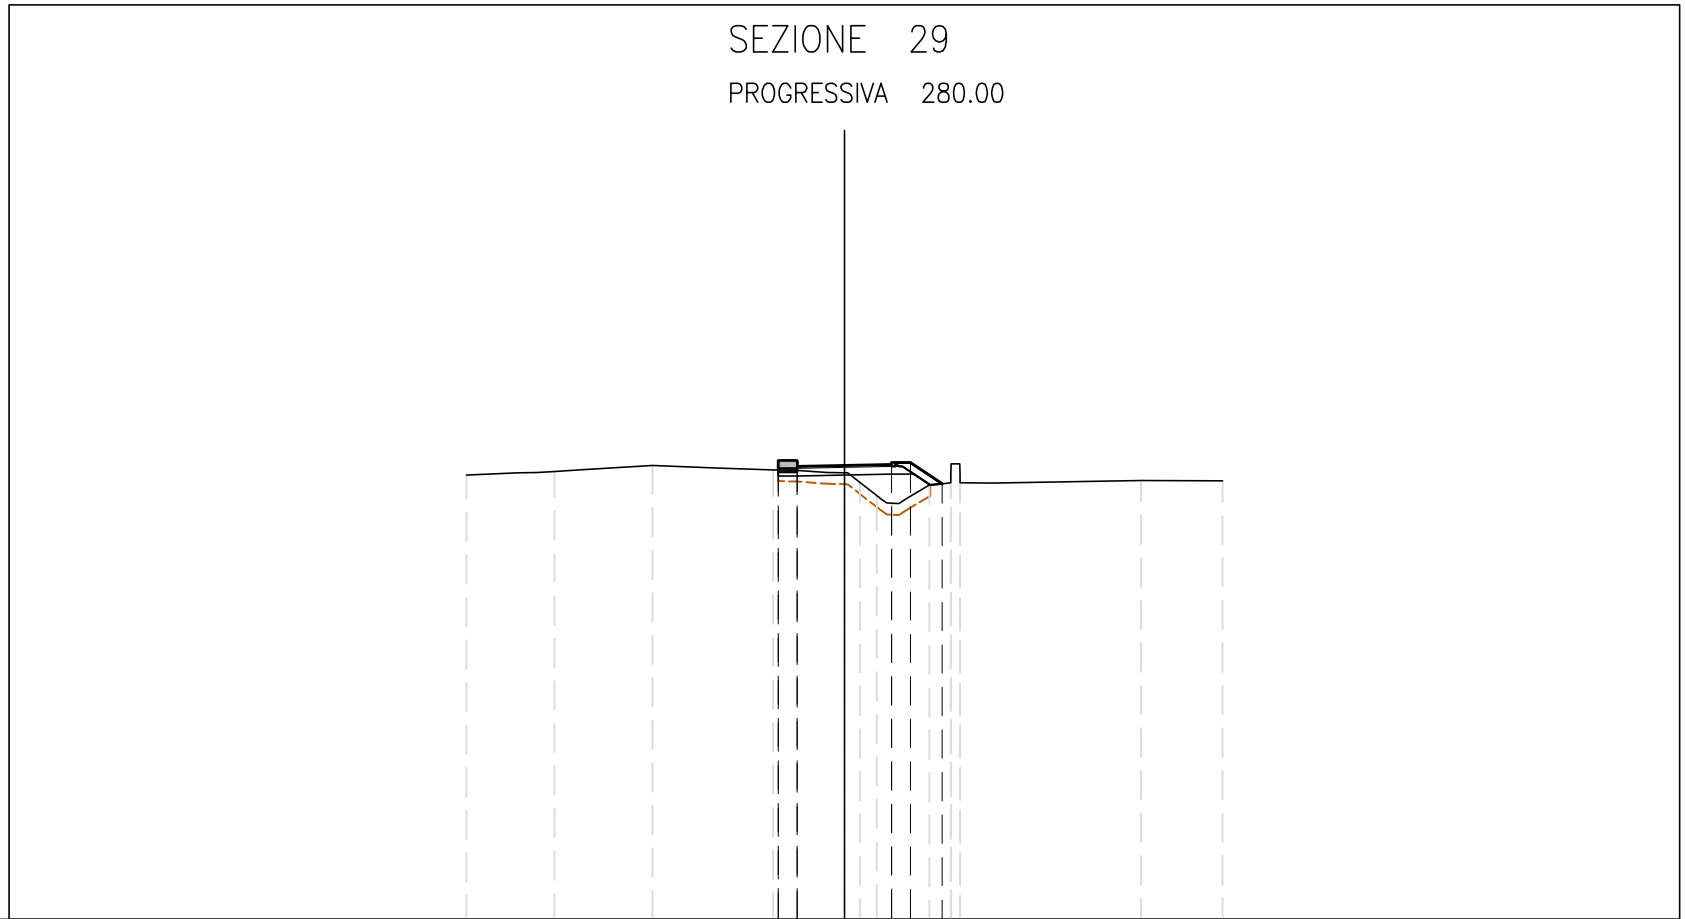


80

1: 200

PROGRESSIVE TERRENO	-10.00	-7.67	-5.08	-1.88	0.41	1.25	2.25	2.82	3.06	3.06	7.84	10.00
PARZIALI TERRENO		2.33	2.59	3.20	2.29	0.45	0.39	1.00	0.57	0.24	4.78	2.16
QUOTE TERRENO	91.76	91.85	92.01	91.90	91.56	91.21	91.01	91.49	91.76	92.05	91.76	91.55
PROGRESSIVE PROGETTO				-1.75	-1.25	0.00	1.25	1.75	2.59			
PARZIALI PROGETTO				0.50	1.25	1.25	0.50	0.84				
QUOTE PROGETTO				92.14	91.89	91.99	92.01	92.09	92.09	91.53		

RILEVATO
 A1 3.14 m²
 MISTO STABILIZZATO
 C1 0.64 m²
 VEGETALE DX
 E1 0.36 m²
 SCOTICO
 q1 4.64 m
 TESSUTO
 t1 6.61 m

SEZIONE 30
 PROGRESSIVA 290.00

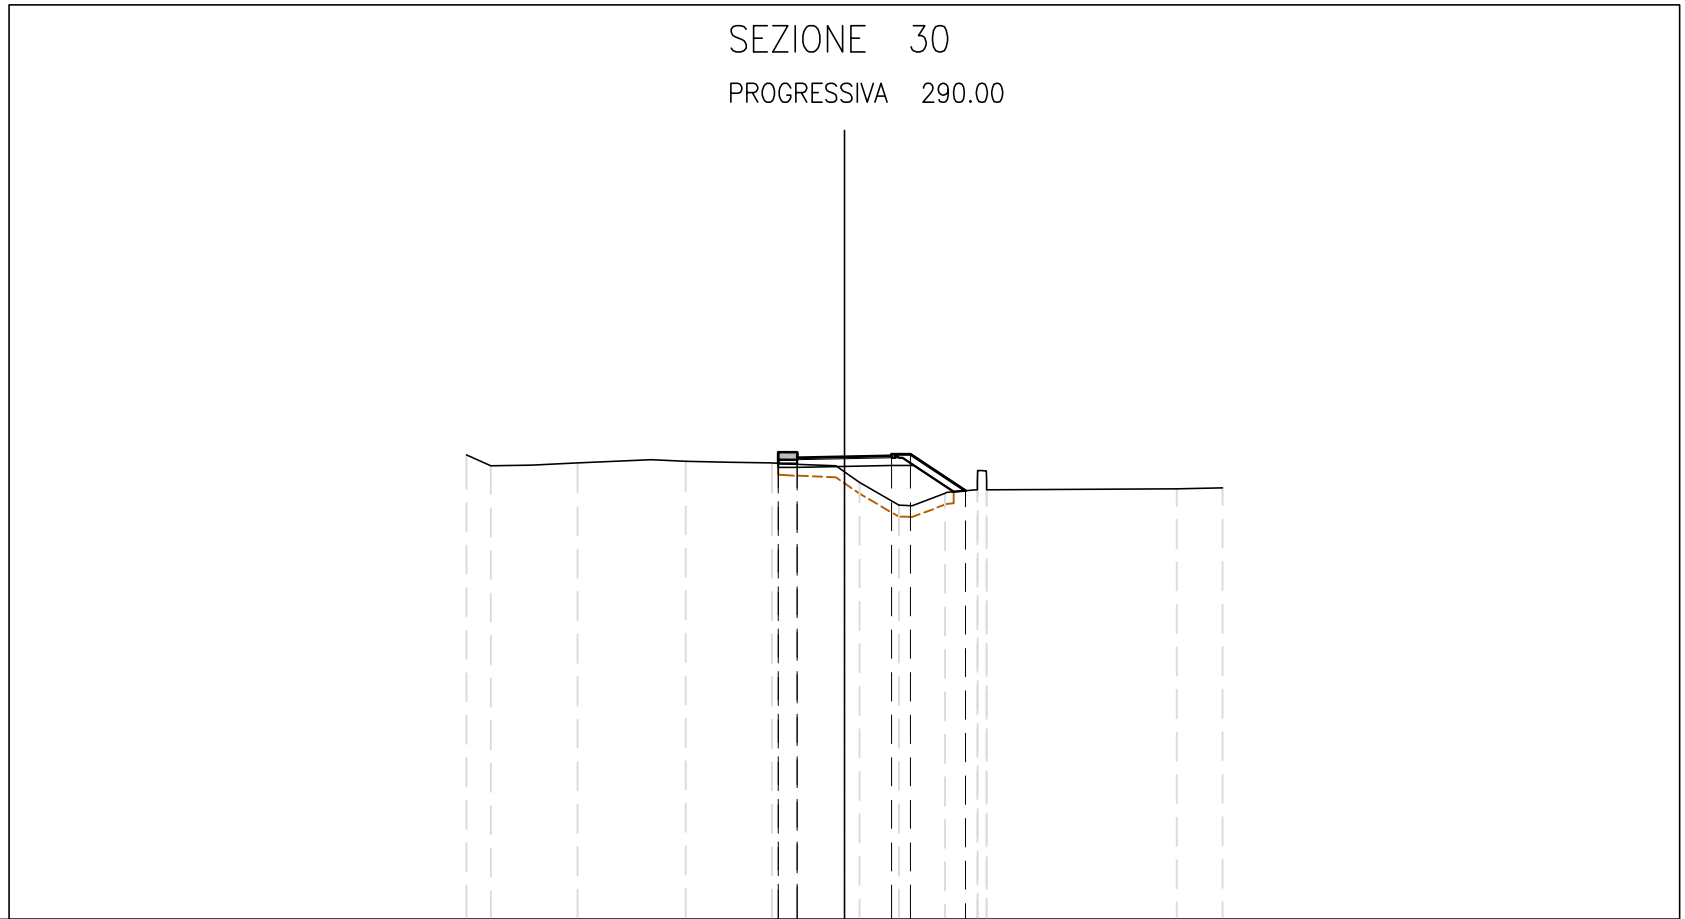


80

1: 200

PROGRESSIVE TERRENO	-10.00	-9.36	-7.06	-4.19	-1.92	0.40	1.44	2.67	3.52	3.76	3.77	8.79	10.00
PARZIALI TERRENO	0.64	2.30	2.87	2.27	2.32	1.04	1.23	0.85	0.01	0.23	0.01	5.02	1.21
QUOTE TERRENO	92.29	92.00	92.08	92.12	92.07	91.56	90.96	91.27	91.60	91.60	91.37	91.40	91.42
PROGRESSIVE PROGETTO					-1.75	0.00	1.25	1.75	3.20				
PARZIALI PROGETTO					0.50	1.25	1.25	0.50	1.45				
QUOTE PROGETTO					92.36	92.06	92.21	92.24	92.31	91.34			

RILEVATO
 A1 0.41 m²
 SCAVO
 B1 1.83 m²
 MISTO STABILIZZATO
 C1 0.43 m²
 SCOTICO
 q1 3.95 m

SEZIONE 31
 PROGRESSIVA 298.00

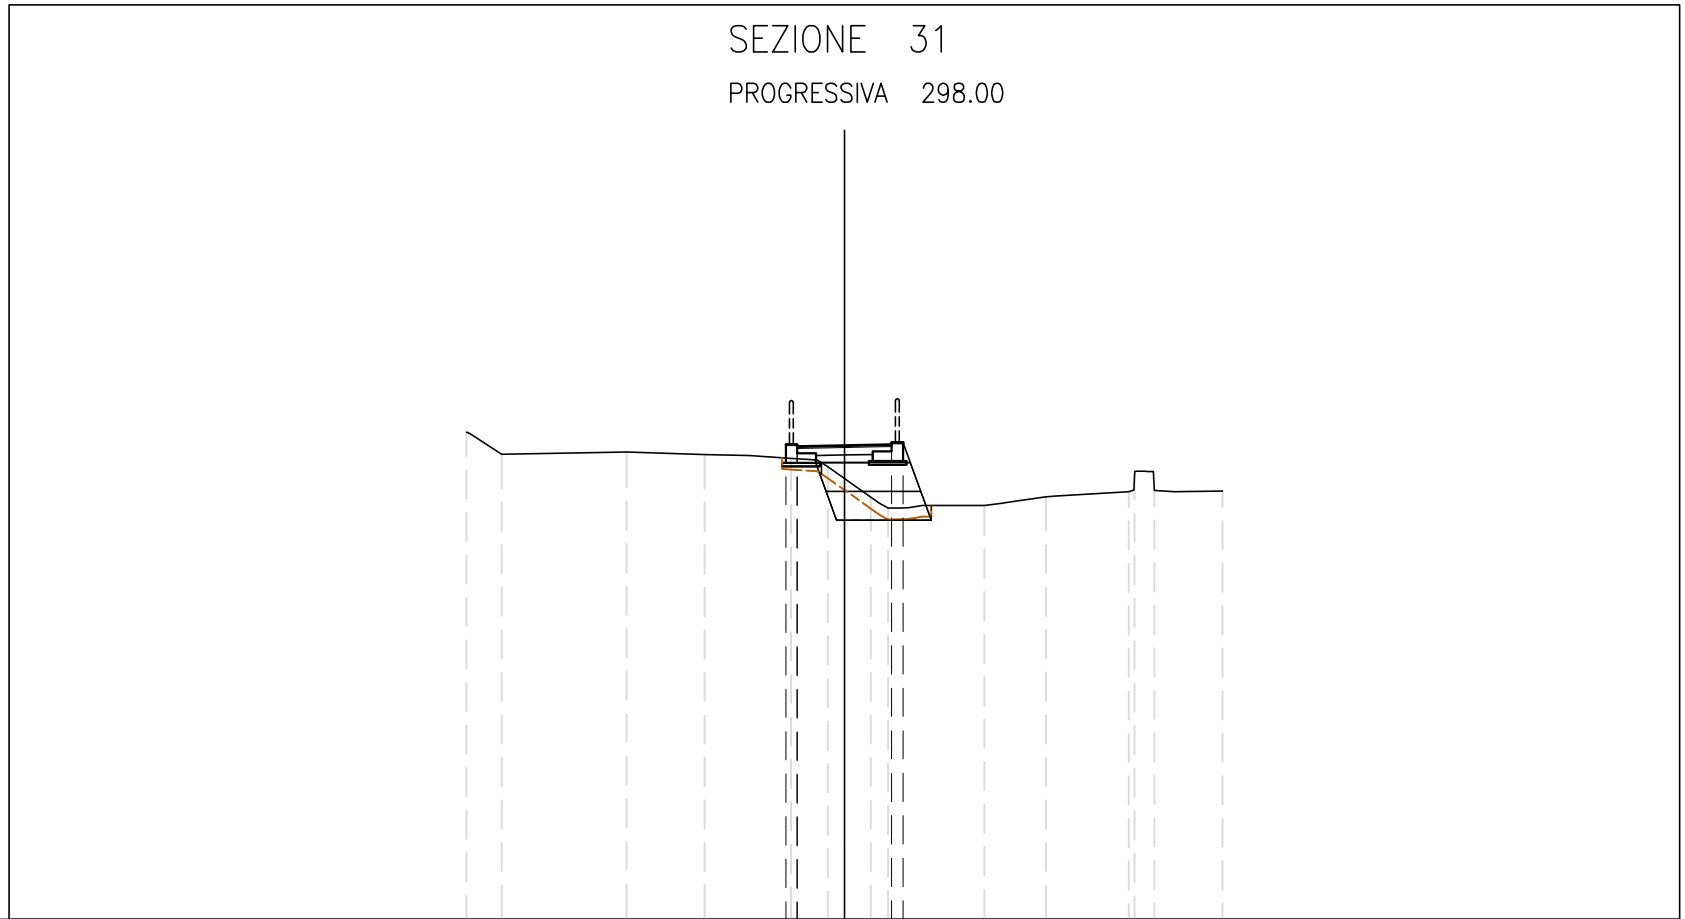


80

1: 200

PROGRESSIVE TERRENO	-10.00	-9.06		-5.76	-3.70	-1.41	-0.44	0.69	1.15	3.70	5.33	7.52	8.20	10.00
PARZIALI TERRENO	0.94	3.30	2.06	2.29	0.97	1.13	0.46	2.55	1.63	2.19	0.16	0.52	1.80	
QUOTE TERRENO	92.89	92.30	92.37	92.30	92.20	91.98	91.17	90.88	90.95	91.18	91.32	91.73	91.35	91.33
PROGRESSIVE PROGETTO					-1.35	-1.25	-1.25	0.00	1.55					
PARZIALI PROGETTO					0.30	1.25	1.25	0.30						
QUOTE PROGETTO					92.56	92.51	92.54	92.61	92.61					

RILEVATO
 A1 0.65 m²
 SCAVO
 B1 1.57 m²
 MISTO STABILIZZATO
 C1 0.43 m²
 SCOTICO
 q1 3.97 m

SEZIONE 32
 PROGRESSIVA 300.00

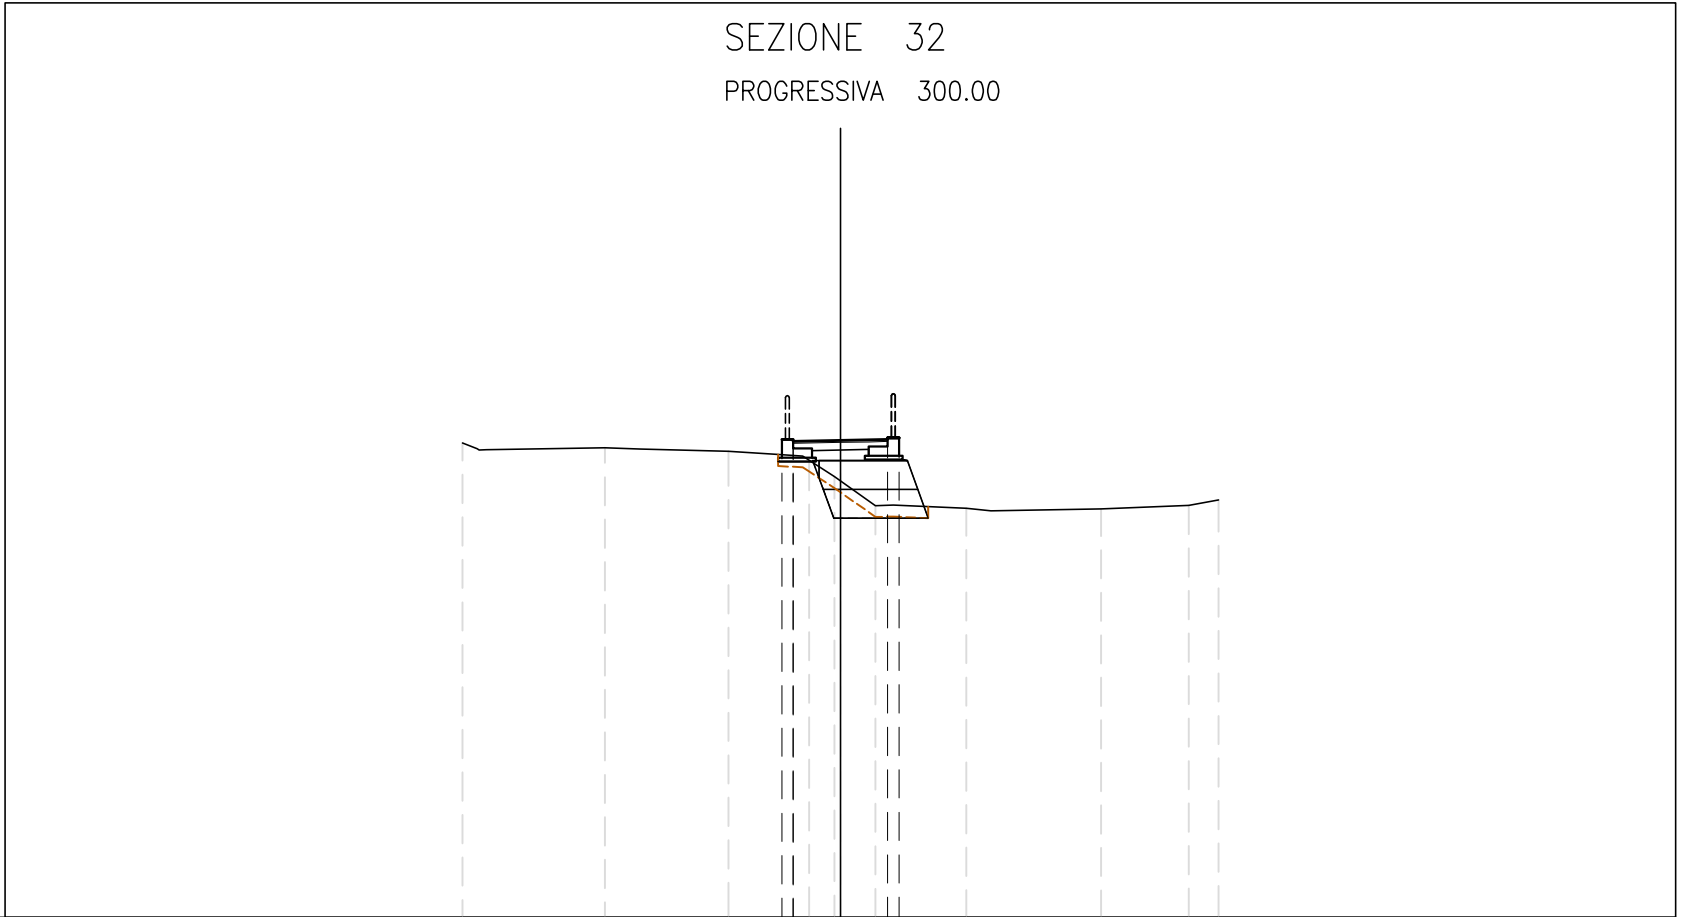


80

1: 200

PROGRESSIVE TERRENO	-10.00	-6.23	-2.96	-0.83	-0.15	0.93	3.33	6.89	9.22	10.00
PARZIALI TERRENO		3.77	3.27	2.13	0.68	1.08	2.40	3.56	2.33	0.78
QUOTE TERRENO	92.55	92.43	92.33	92.10	91.66	90.90	90.82	90.81	90.90	91.04
PROGRESSIVE PROGETTO				-1.35	-1.25	0.00	1.25	1.55		
PARZIALI PROGETTO				0.30	1.25	1.25	0.30			
QUOTE PROGETTO				92.64	92.59	92.62	92.69	92.69		

RILEVATO
 A1 0.82 m²
 SCAVO
 B1 1.89 m²
 MISTO STABILIZZATO
 C1 0.42 m²
 SCOTICO
 q1 4.12 m

SEZIONE 33
 PROGRESSIVA 310.00

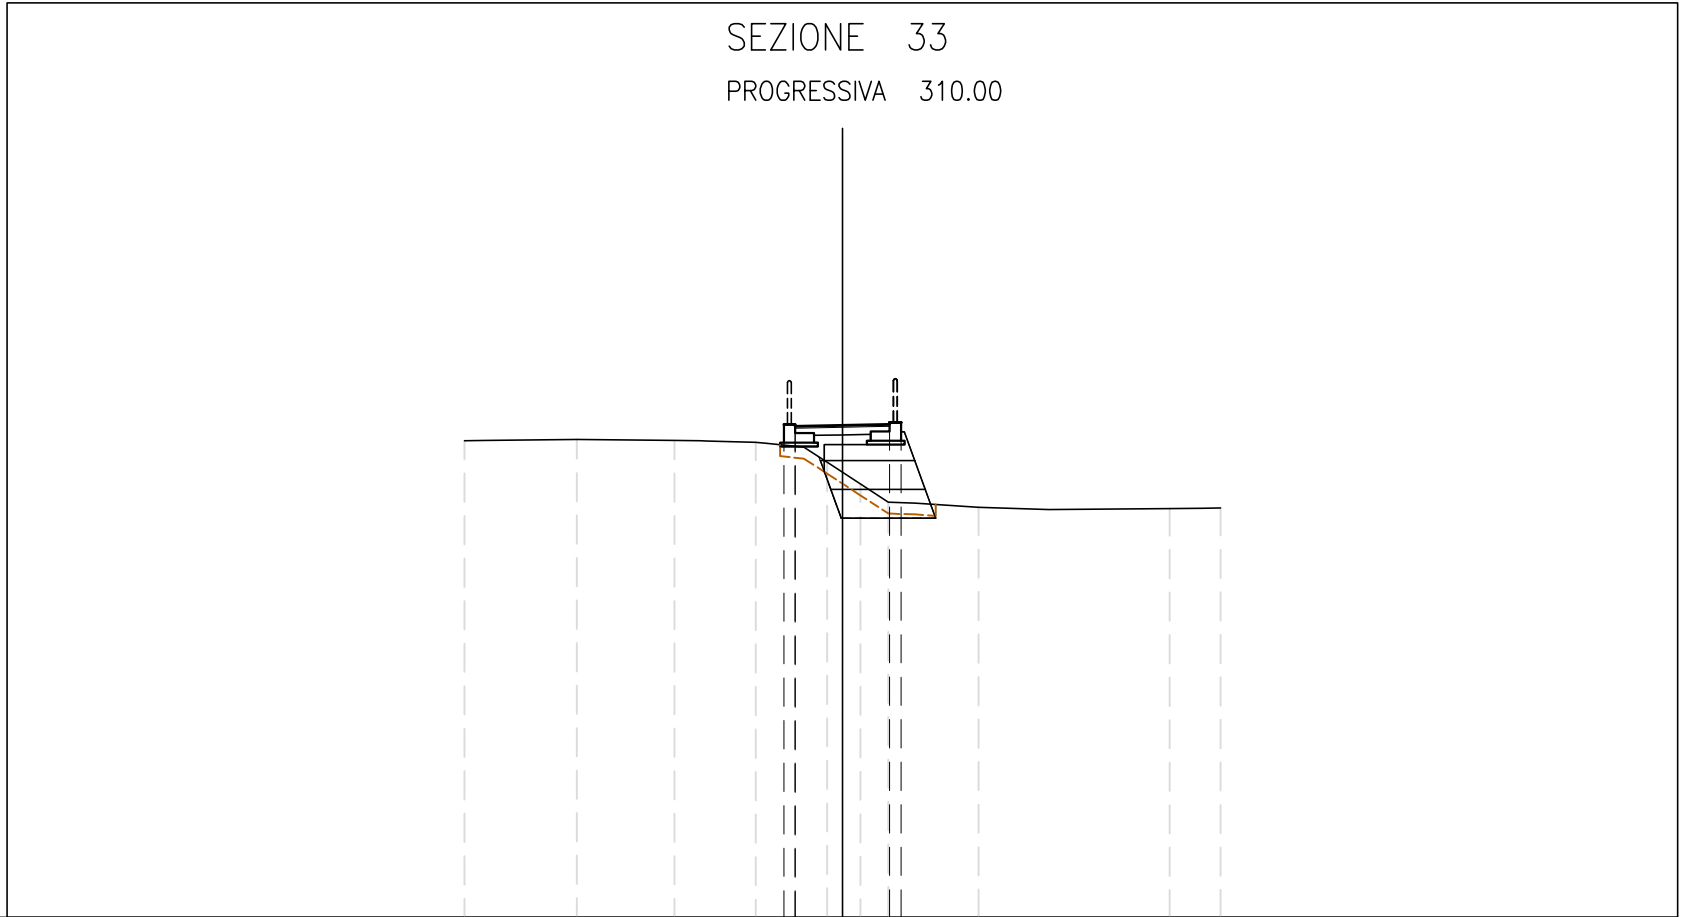


80

1: 200

PROGRESSIVE TERRENO	-10.00	-7.02	-4.44	-2.29	-0.40	0.48	1.21	3.60	8.66	10.00
PARZIALI TERRENO		2.98	2.58	2.15	1.89	0.88	0.73	2.39	5.06	1.34
QUOTE TERRENO	92.61	92.65	92.62	92.57	92.04	91.46	90.99	90.85	90.82	90.83
PROGRESSIVE PROGETTO				-1.55	-1.25	-1.25	0.00	1.25	1.55	
PARZIALI PROGETTO				0.30	1.25	1.25	0.30			
QUOTE PROGETTO				93.04	92.99	93.04	93.02	93.09	93.09	

RILEVATO
 A1 1.46 m²
 SCAVO
 B1 6.60 m²
 MISTO STABILIZZATO
 C1 0.43 m²
 SCOTICO
 q1 4.85 m

SEZIONE 34
 PROGRESSIVA 319.15

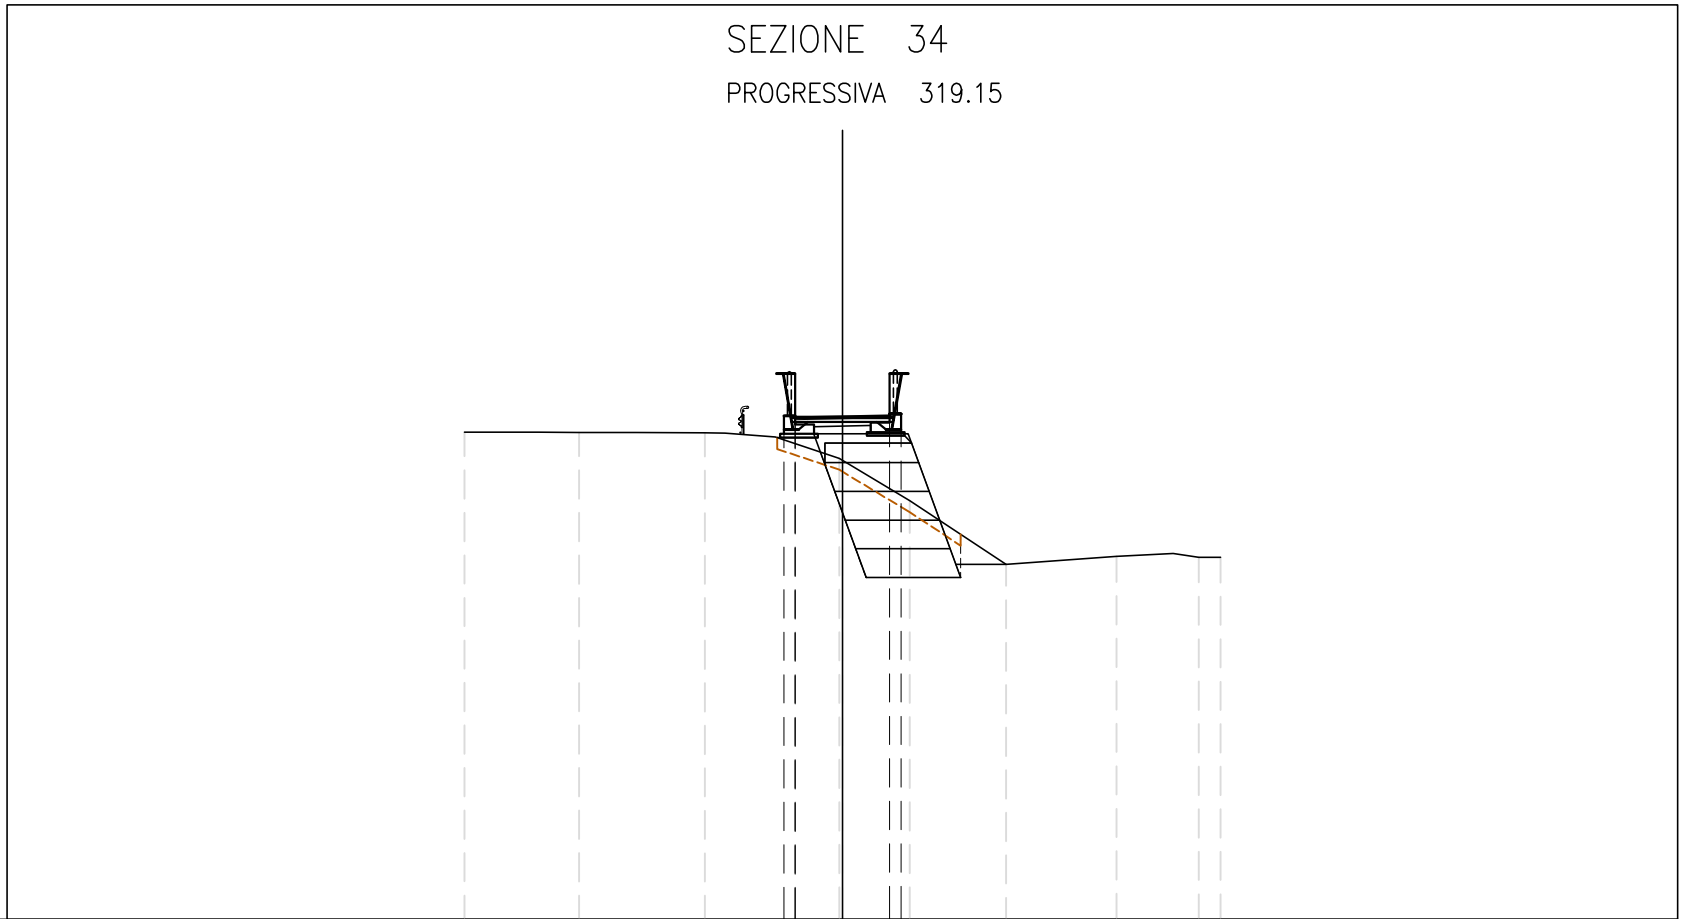


80

1: 200

PROGRESSIVE TERRENO	-10.00	-6.97	-3.64	-0.08	1.78	4.33	7.25	9.43	10.00
PARZIALI TERRENO		3.03	3.33	3.56	1.86	2.55	2.92	2.18	0.57
QUOTE TERRENO	92.89	92.89	92.88	92.20	91.08	89.40	89.61	89.58	89.58
PROGRESSIVE PROGETTO				-1.35	-1.25	-1.25	0.00	1.25	1.55
PARZIALI PROGETTO				0.30	1.25	1.25	0.30		
QUOTE PROGETTO				93.33	93.28	93.33	93.30	93.38	93.38

SEZIONE 35
 PROGRESSIVA 330.00

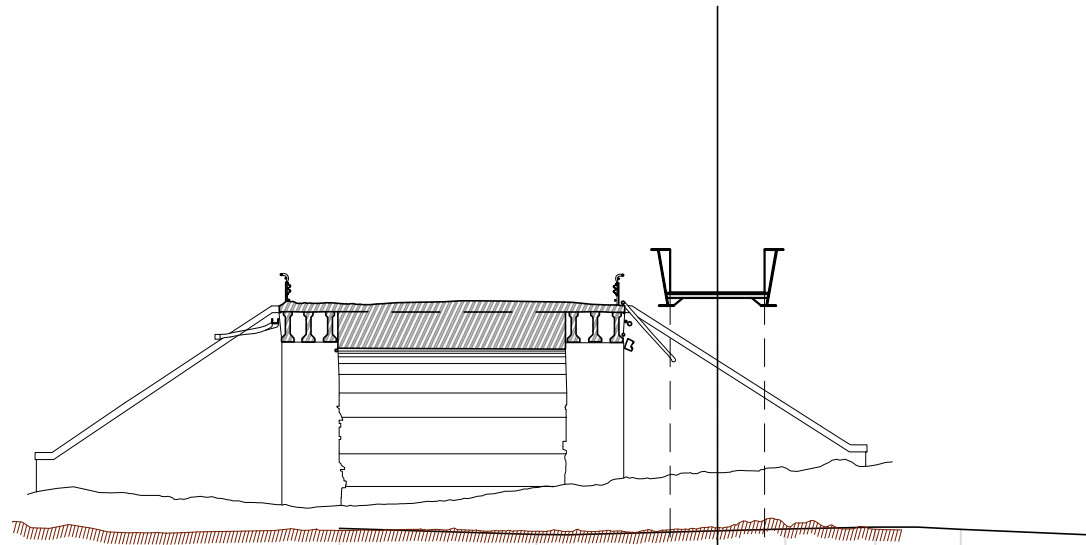


80

1: 200

PROGRESSIVE TERRENO	-10.00	-4.79		1.80	4.17	6.44	10.00
PARZIALI TERRENO		5.21	6.59	2.37	2.27	3.56	
QUOTE TERRENO	87.07	86.90		87.05	87.10	87.04	86.88
PROGRESSIVE PROGETTO			-1.25	0.00	1.25		
PARZIALI PROGETTO			1.25	1.25			
QUOTE PROGETTO			93.30	93.30	93.30		

RILEVATO
 A1 1.54 m²
 MISTO STABILIZZATO
 C1 0.42 m²
 SCOTICO
 q1 4.84 m

SEZIONE 36
 PROGRESSIVA 341.15

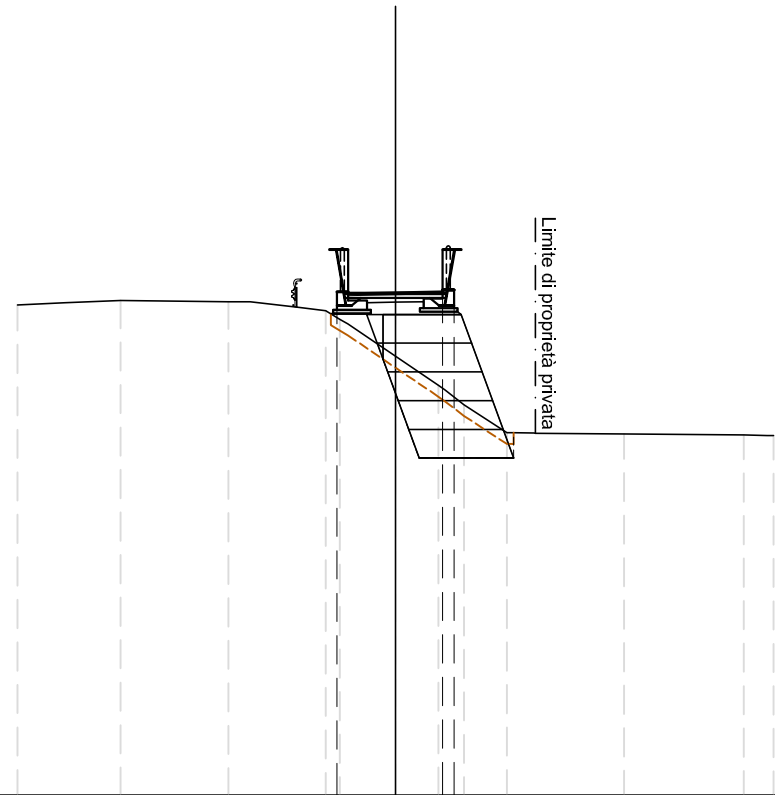


80

1: 200

PROGRESSIVE TERRENO	-10.00	-7.27	-4.42	-1.84	-1.47	1.14	1.82	2.95	6.05	9.22	10.00
PARZIALI TERRENO		2.73	2.85	2.58	0.37	2.61	0.68	1.13	3.10	3.17	0.78
QUOTE TERRENO	92.98	93.10	93.06	92.82	92.60	90.85	90.34	89.60	89.56	89.54	89.52
PROGRESSIVE PROGETTO				-1.55	0.00	1.25	1.55				
PARZIALI PROGETTO				1.55	1.25	0.30					
QUOTE PROGETTO				93.32	93.30	93.37	93.37				

RILEVATO
 A1 1.74 m²
 SCAVO
 B1 2.82 m²
 MISTO STABILIZZATO
 C1 0.43 m²
 SCOTICO
 q1 4.76 m

SEZIONE 37
 PROGRESSIVA 350.00

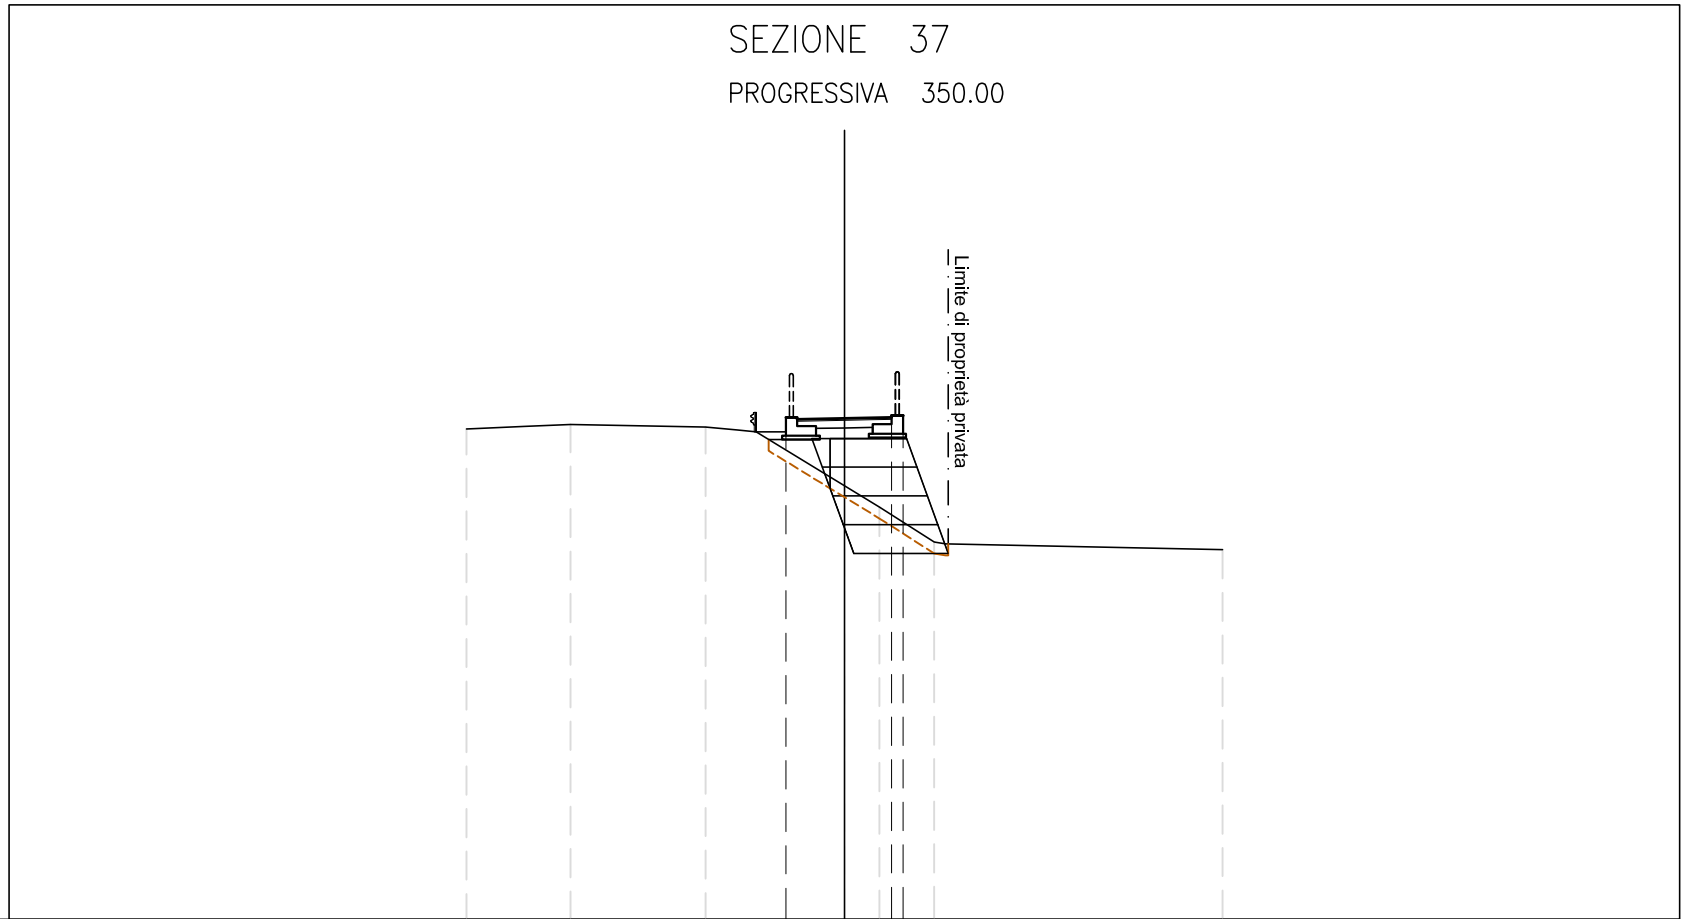


80

1: 200

PROGRESSIVE TERRENO	-10.00	-7.24	-3.67	0.93	2.37	10.00
PARZIALI TERRENO		2.76	3.57	4.60	1.44	7.63
QUOTE TERRENO	92.97	93.10	93.03	90.91	89.98	89.79
PROGRESSIVE PROGETTO				-1.55	0.00	1.55
PARZIALI PROGETTO				1.55	1.25	0.30
QUOTE PROGETTO				93.28	93.25	93.33

RILEVATO
 A1 1.09 m²
 SCAVO
 B1 3.45 m²
 MISTO STABILIZZATO
 C1 0.43 m²
 SCOTICO
 q1 4.39 m

SEZIONE 38
 PROGRESSIVA 360.00

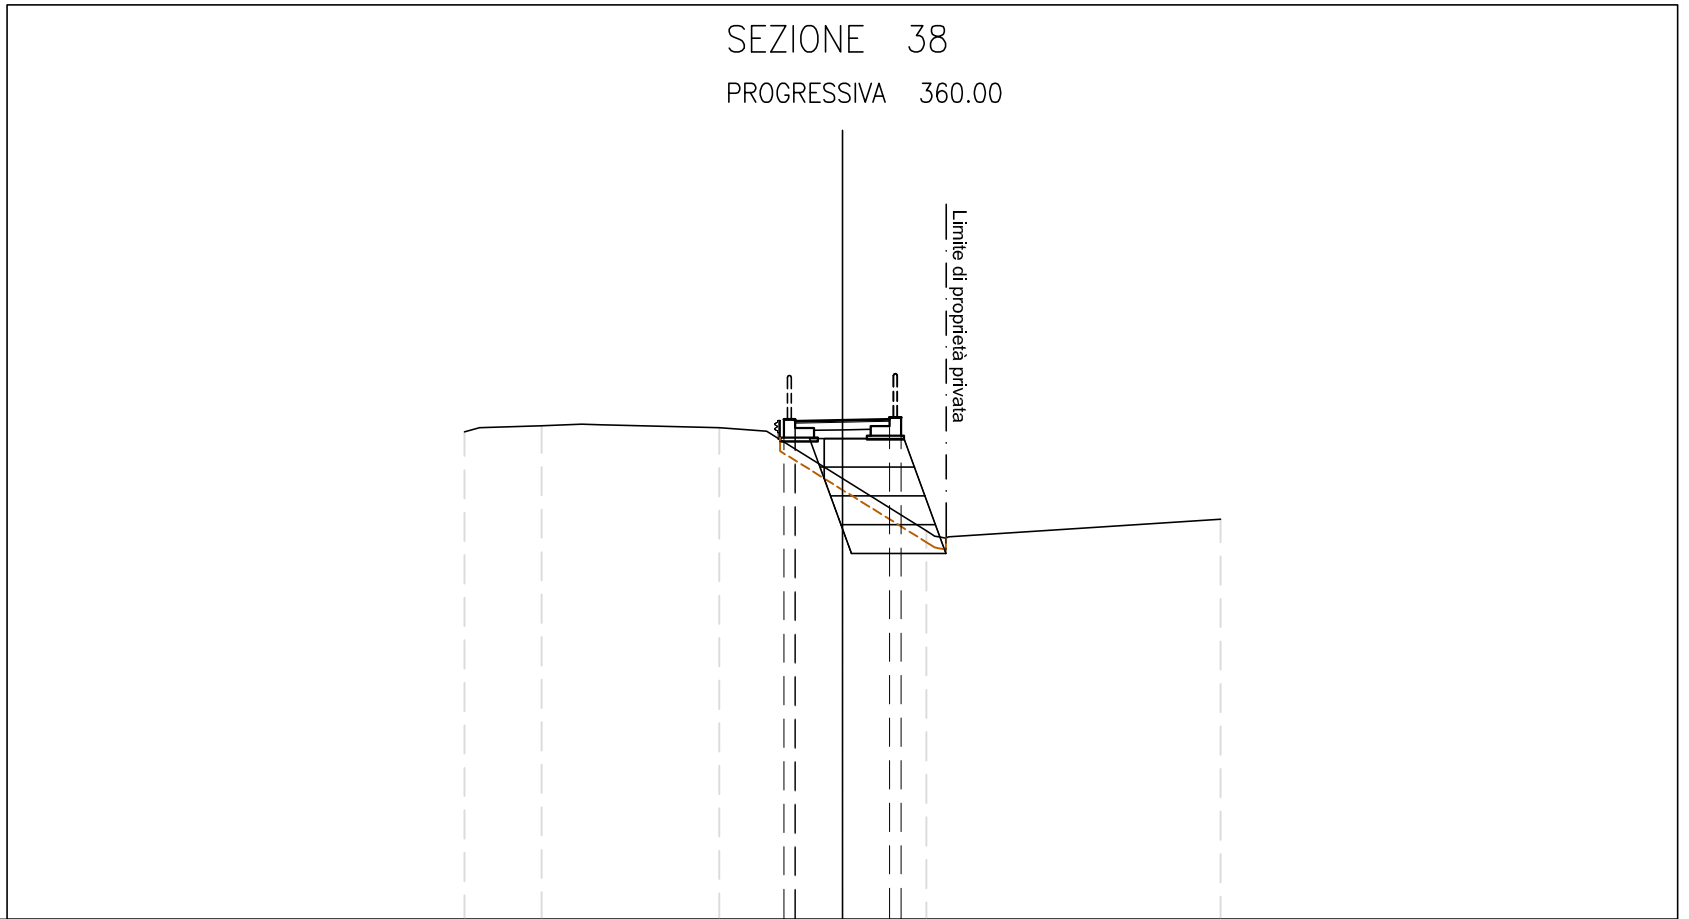


80

1: 200

PROGRESSIVE TERRENO	-10.00	-7.96	-3.26	2.22	10.00				
PARZIALI TERRENO	2.04	4.70	5.48	7.78					
QUOTE TERRENO	92.90	93.06	93.01	90.28	90.59				
PROGRESSIVE PROGETTO			-1.35	-1.25	-1.25	0.00	1.25	1.55	
PARZIALI PROGETTO			0.30	1.25	1.25	0.30			
QUOTE PROGETTO			93.23	93.18	93.23	93.20	93.28	93.28	

RILEVATO
 A1 0.82 m²
 SCAVO
 B1 3.82 m²
 MISTO STABILIZZATO
 C1 0.42 m²
 SCOTICO
 q1 4.45 m

SEZIONE 39
 PROGRESSIVA 370.00

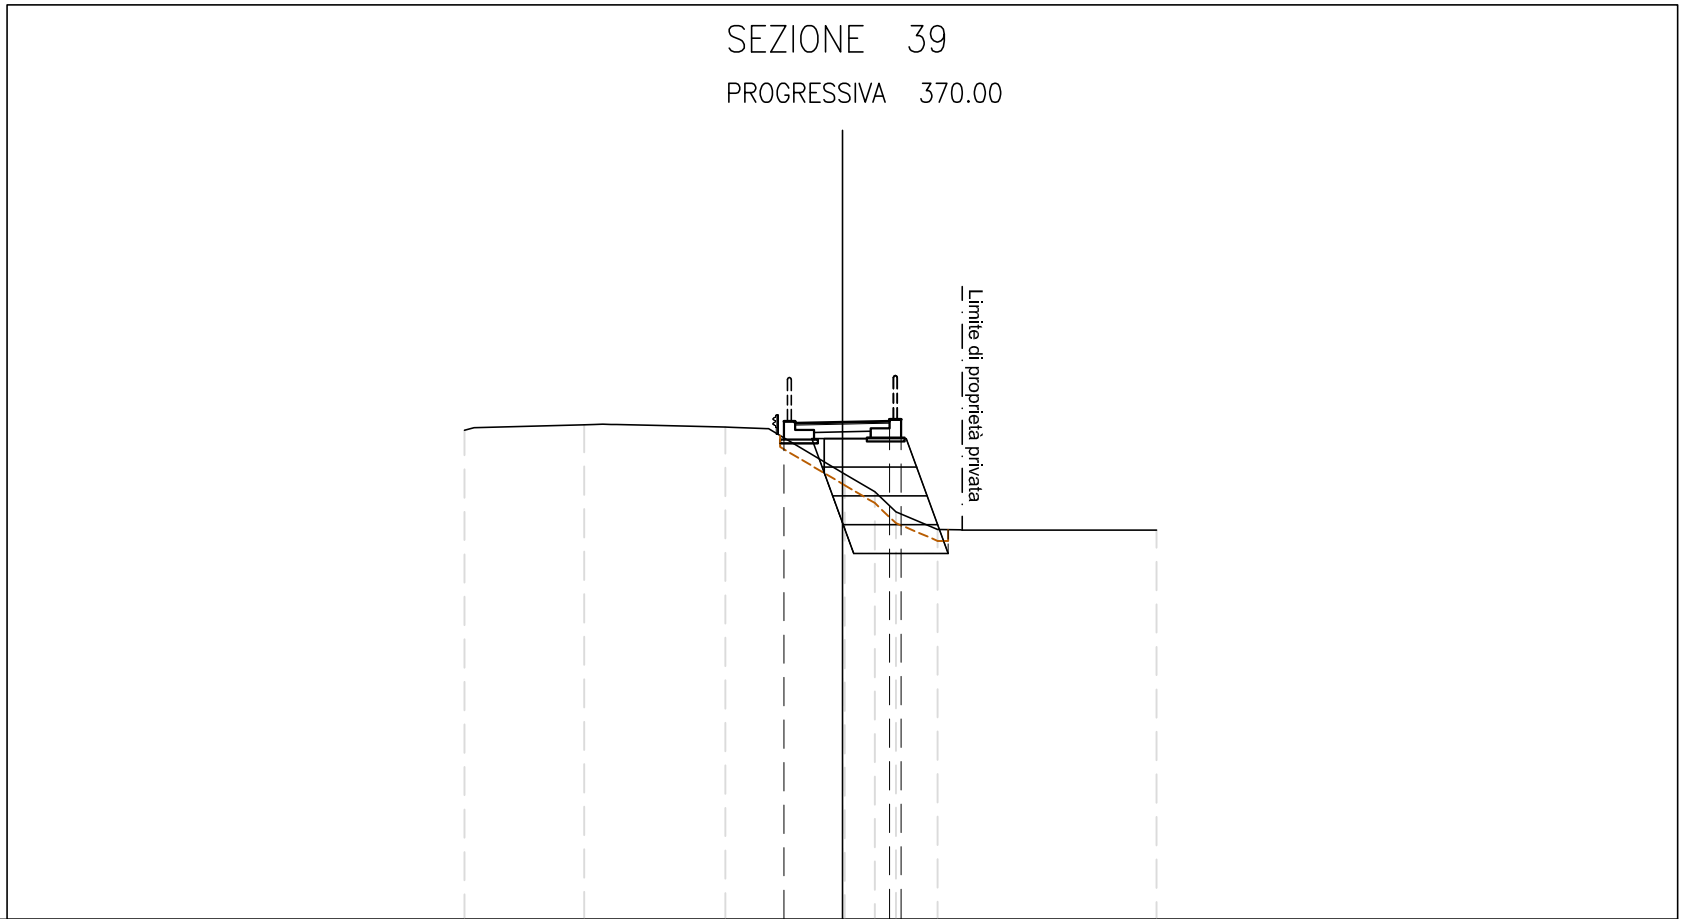


80

1: 200

PROGRESSIVE TERRENO	-10.00	-6.83	-3.09	0.06	1.42	2.52	8.31	
PARZIALI TERRENO		3.17	3.74	3.15	0.80	0.56	1.10	5.79
QUOTE TERRENO	92.94	93.09	93.03	91.79	91.32	90.79	90.32	90.30
PROGRESSIVE PROGETTO				-1.55	0.00	1.25	1.55	
PARZIALI PROGETTO				1.55	1.25	0.30		
QUOTE PROGETTO				93.18	93.15	93.23	93.23	

RILEVATO
 A1 0.36 m²
 MISTO STABILIZZATO
 C1 0.44 m²
 SCOTICO
 q1 4.19 m

SEZIONE 40
 PROGRESSIVA 375.61

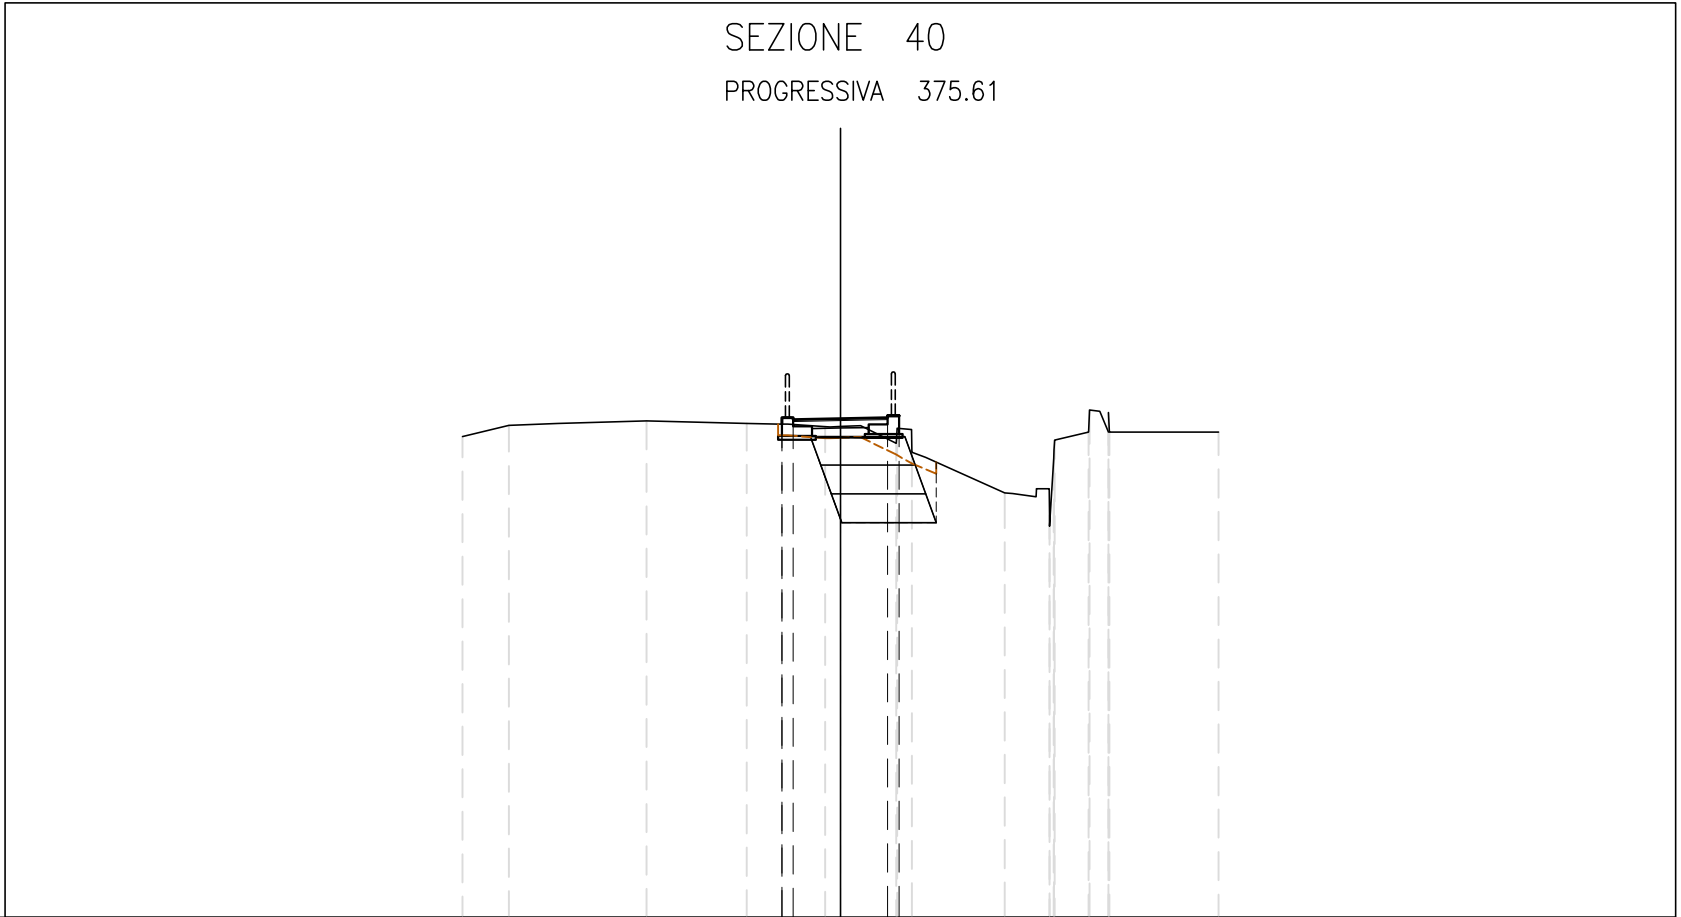


80

1: 200

PROGRESSIVE TERRENO	-10.00	-8.77	-5.12	-2.48	-0.41	1.48	1.89	4.35	5.53	5.64	5.67	6.57	6.59	7.09	7.11	10.00
PARZIALI TERRENO		1.23	3.65	2.64	2.07	1.89	0.03	0.38	2.46	1.18	0.01	0.10	0.02	0.01	0.02	0.50
QUOTE TERRENO	92.72	93.02	93.13	93.07	92.98	92.54	92.31	91.23	90.65	92.12	92.37	92.63	92.84	93.42	92.84	92.84
PROGRESSIVE PROGETTO				-1.55	-1.25	0.00	1.25	1.55								
PARZIALI PROGETTO					1.55	1.25	0.30									
QUOTE PROGETTO				93.22	93.05	93.17	93.27	93.27	93.27							

SCAVO
 B1 0.21 m²
 MISTO STABILIZZATO
 C1 0.34 m²
 RIEMPIMENTO STABILIZZATO
 D1 0.13 m²

SEZIONE 41
 PROGRESSIVA 380.00

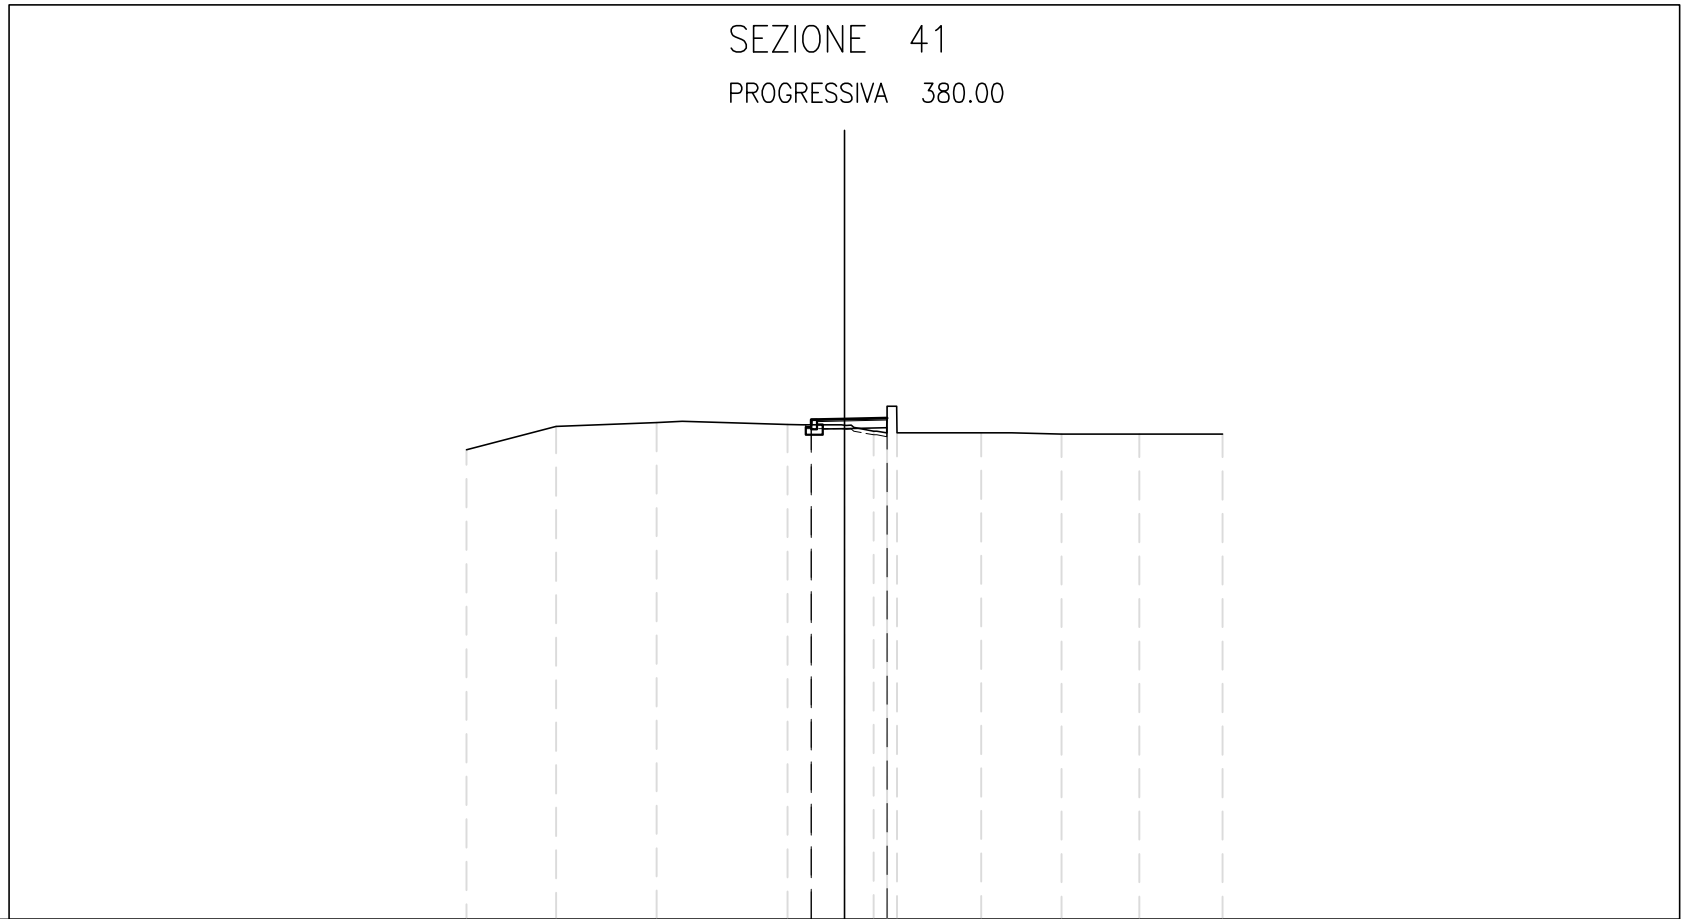


80

1: 200

PROGRESSIVE TERRENO	-10.00	-7.63	-4.97	-1.51	0.77	1.13	1.39	3.62	5.74	7.80	10.00
PARZIALI TERRENO		2.37	2.66	3.46	2.28	0.36	0.26	2.23	2.12	2.06	2.20
QUOTE TERRENO	92.43	93.04	93.15	93.10	92.92	93.20	92.87	92.87	92.84	92.84	92.84
PROGRESSIVE PROGETTO				-0.87	-0.87	0.00	1.13				
PARZIALI PROGETTO				0.87	0.87	1.13					
QUOTE PROGETTO				93.22	93.08	93.24	93.26				

SCAVO
 B1 0.22 m²
 MISTO STABILIZZATO
 C1 0.36 m²
 RIEMPIMENTO STABILIZZATO
 D1 0.16 m²

SEZIONE 42
 PROGRESSIVA 390.00

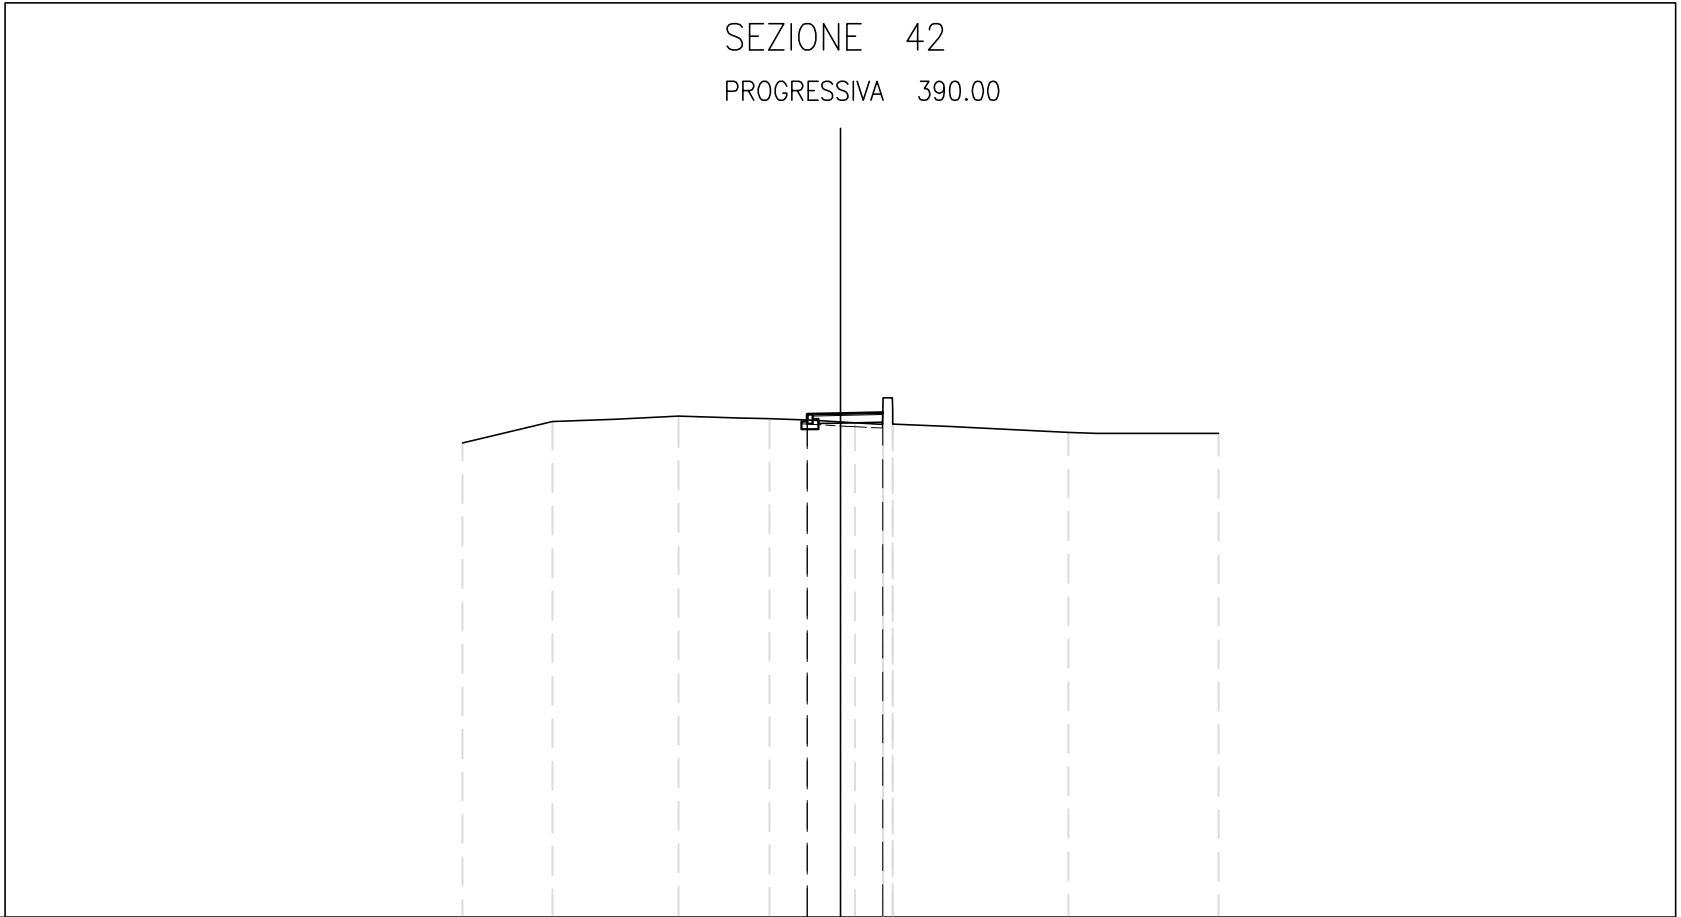


80

1: 200

PROGRESSIVE TERRENO	-10.00	-7.62	-4.28	-1.88	0.39	1.13	1.38	1.39	6.04	10.00
PARZIALI TERRENO		2.38	3.34	2.40	2.27	0.73	0.01	0.25	4.65	3.96
QUOTE TERRENO	92.55	93.12	93.26	93.19	93.08	93.32	93.75	93.43	92.83	92.80
PROGRESSIVE PROGETTO					-0.88	0.00	1.12	1.12		
PARZIALI PROGETTO					0.88	1.12				
QUOTE PROGETTO					93.17	93.31	93.35	93.35		

SCAVO
 B1 0.43 m²
 MISTO STABILIZZATO
 C1 0.34 m²
 RIEMPIMENTO STABILIZZATO
 D1 0.07 m²

SEZIONE 43
 PROGRESSIVA 393.95

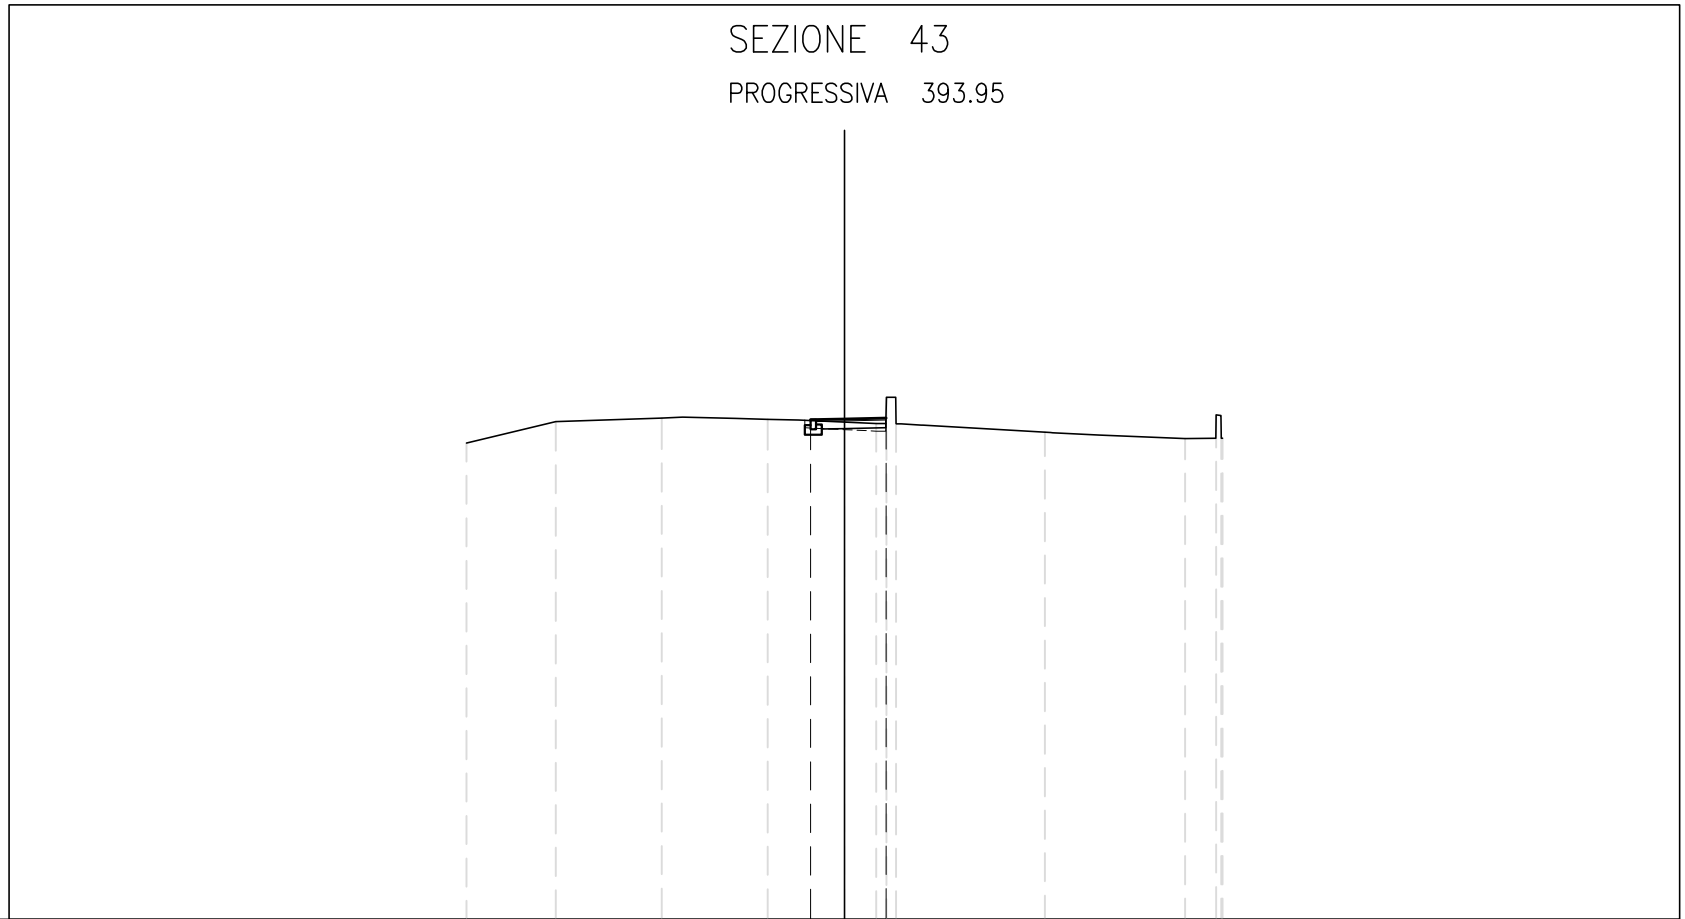

80

1: 200

PROGRESSIVE TERRENO	-10.00	-7.64	-4.83	-2.03	0.84	1.37	5.30	9.01	9.97	10.00	
PARZIALI TERRENO		2.36	2.81	2.80	2.87	0.27	3.93	3.71	0.82	0.14	0.03
QUOTE TERRENO	92.61	93.17	93.26	93.23	93.12	93.82	92.89	92.73	92.73	92.73	
PROGRESSIVE PROGETTO					-0.90	0.00	1.10				
PARZIALI PROGETTO					0.90	1.10					
QUOTE PROGETTO					93.22	93.24	93.26				