

LEGENDA

PREVISIONI DI PAE Vigente

- 1-Cava Cornale
- 2-Ampliamento Cava Palazzo
- 3-Cava Tavernelle
- 4-Cava Le Mocine
- 5-Cava Santa Martina
- A Cava Palazzo

PREVISIONI VARIANTE 2012

- 5b-Ampliamento Cava Santa Martina
- 6-Cava Serpente

ASSETTO TERRITORIALE ED INFRASTRUTTURE

- Territorio urbanizzato
- Fascia di rispetto del territorio urbanizzato (art.40. PIAE)
- Area metalizzata
- Rete distributiva a media pressione
- Rete distributiva a bassa pressione
- Linea ad alta tensione 380 KV terna singola
- Linea ad alta tensione 132 KV terna singola
- Linea a media tensione 15 KV terna singola - cavo interrato
- Linea a media tensione 15 KV terna singola - cavo aereo
- Linea ad alta tensione TAV in progetto
- Cabina di trasformazione media tensione/bassa tensione
- Discarica Cà Nova-Tavernelle - in corso di bonifica

CORPI IDRICI SOTTERRANEI

- Fascia di rispetto pozzo pubblico ad uso idropotabile
- Fontane e relativa numerazione nel database comunale

CORPI IDRICI SUPERFICIALI

- Canali di bonifica ad uso irriguo
- Canali di bonifica ad uso promiscuo

Piano Territoriale di Coordinamento Provinciale

- Zona A1 (art.11 PTCP)
- Zona A2 (art.11 PTCP)
- Zona A3 (art.11 PTCP)
- Zona B1 (art.12 PTCP)
- Zona B2 (art.12 PTCP)
- Zona B3 (art.12 PTCP)
- Zona C1 (art.13 PTCP)
- Zona C2 (art.13 PTCP)

Piano Assetto Idrogeologico

- Fascia A
- Fascia B
- Fascia C

PSC Comunale

- Alveo inciso
- Fascia di integrazione dell'ambito fluviale

ELEMENTI DI VALORIZZAZIONE E GESTIONE DEL TERRITORIO

- SIC/ZPS
- Progetti di tutela, recupero e valorizzazione (art.53 PTCP)

ELEMENTI GEOMORFOLOGICI

- a1 - Frane attive
- a2 - Frane quiescenti
- a3 - Depositi di versante s.l.
- a4 - Depositi eluvio-colluviali

AREE SOTTOPOSTE A VINCOLO AI SENSI DEL D.LGS 42/2004 DA PRG

- Fasce di 150 mt. da torrenti e corsi d'acqua al cui interno possono ricadere anche aree boscate
- Ambito del Parco regionale fluviale dello Strone nel quale ricadono anche fasce di 150 mt. dal torrente Strone e dal rio Marabotto

ELEMENTI PAESAGGISTICI, VEGETAZIONALI E DI INTERESSE STORICO ARCHEOLOGICO

- Zone di particolare interesse paesaggistico ambientale (art.15 PTCP)
- Zone di tutela naturalistica (art.18 PTCP)
- Arece di concentrazione dei materiali archeologici o di segnalazione di rinvenimenti (art.22 del PTCP)
- Altri siti di rinvenimenti archeologici (art.42 PSC)

ASSETTO VEGETAZIONALE (Tavola A2 PTCP)


- Tipologia delle aree Forestali
- Fustaie
- Cedui
- Soprasuoli boschivi con forma di governo difficilmente identificabile o molto irregolare, compresi i castagneti abbandonati

Tipologia delle aree Agricole


- Pioppeti e altri impianti di arboricoltura da legno

Elementi lineari

- Formazioni lineari

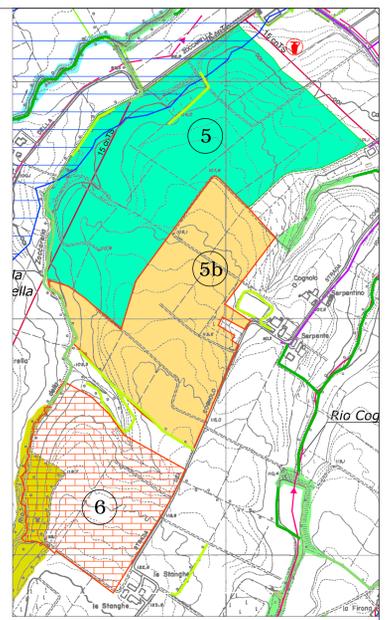

Estratto aree in Variante PAE 2012. Scala 1:5.000

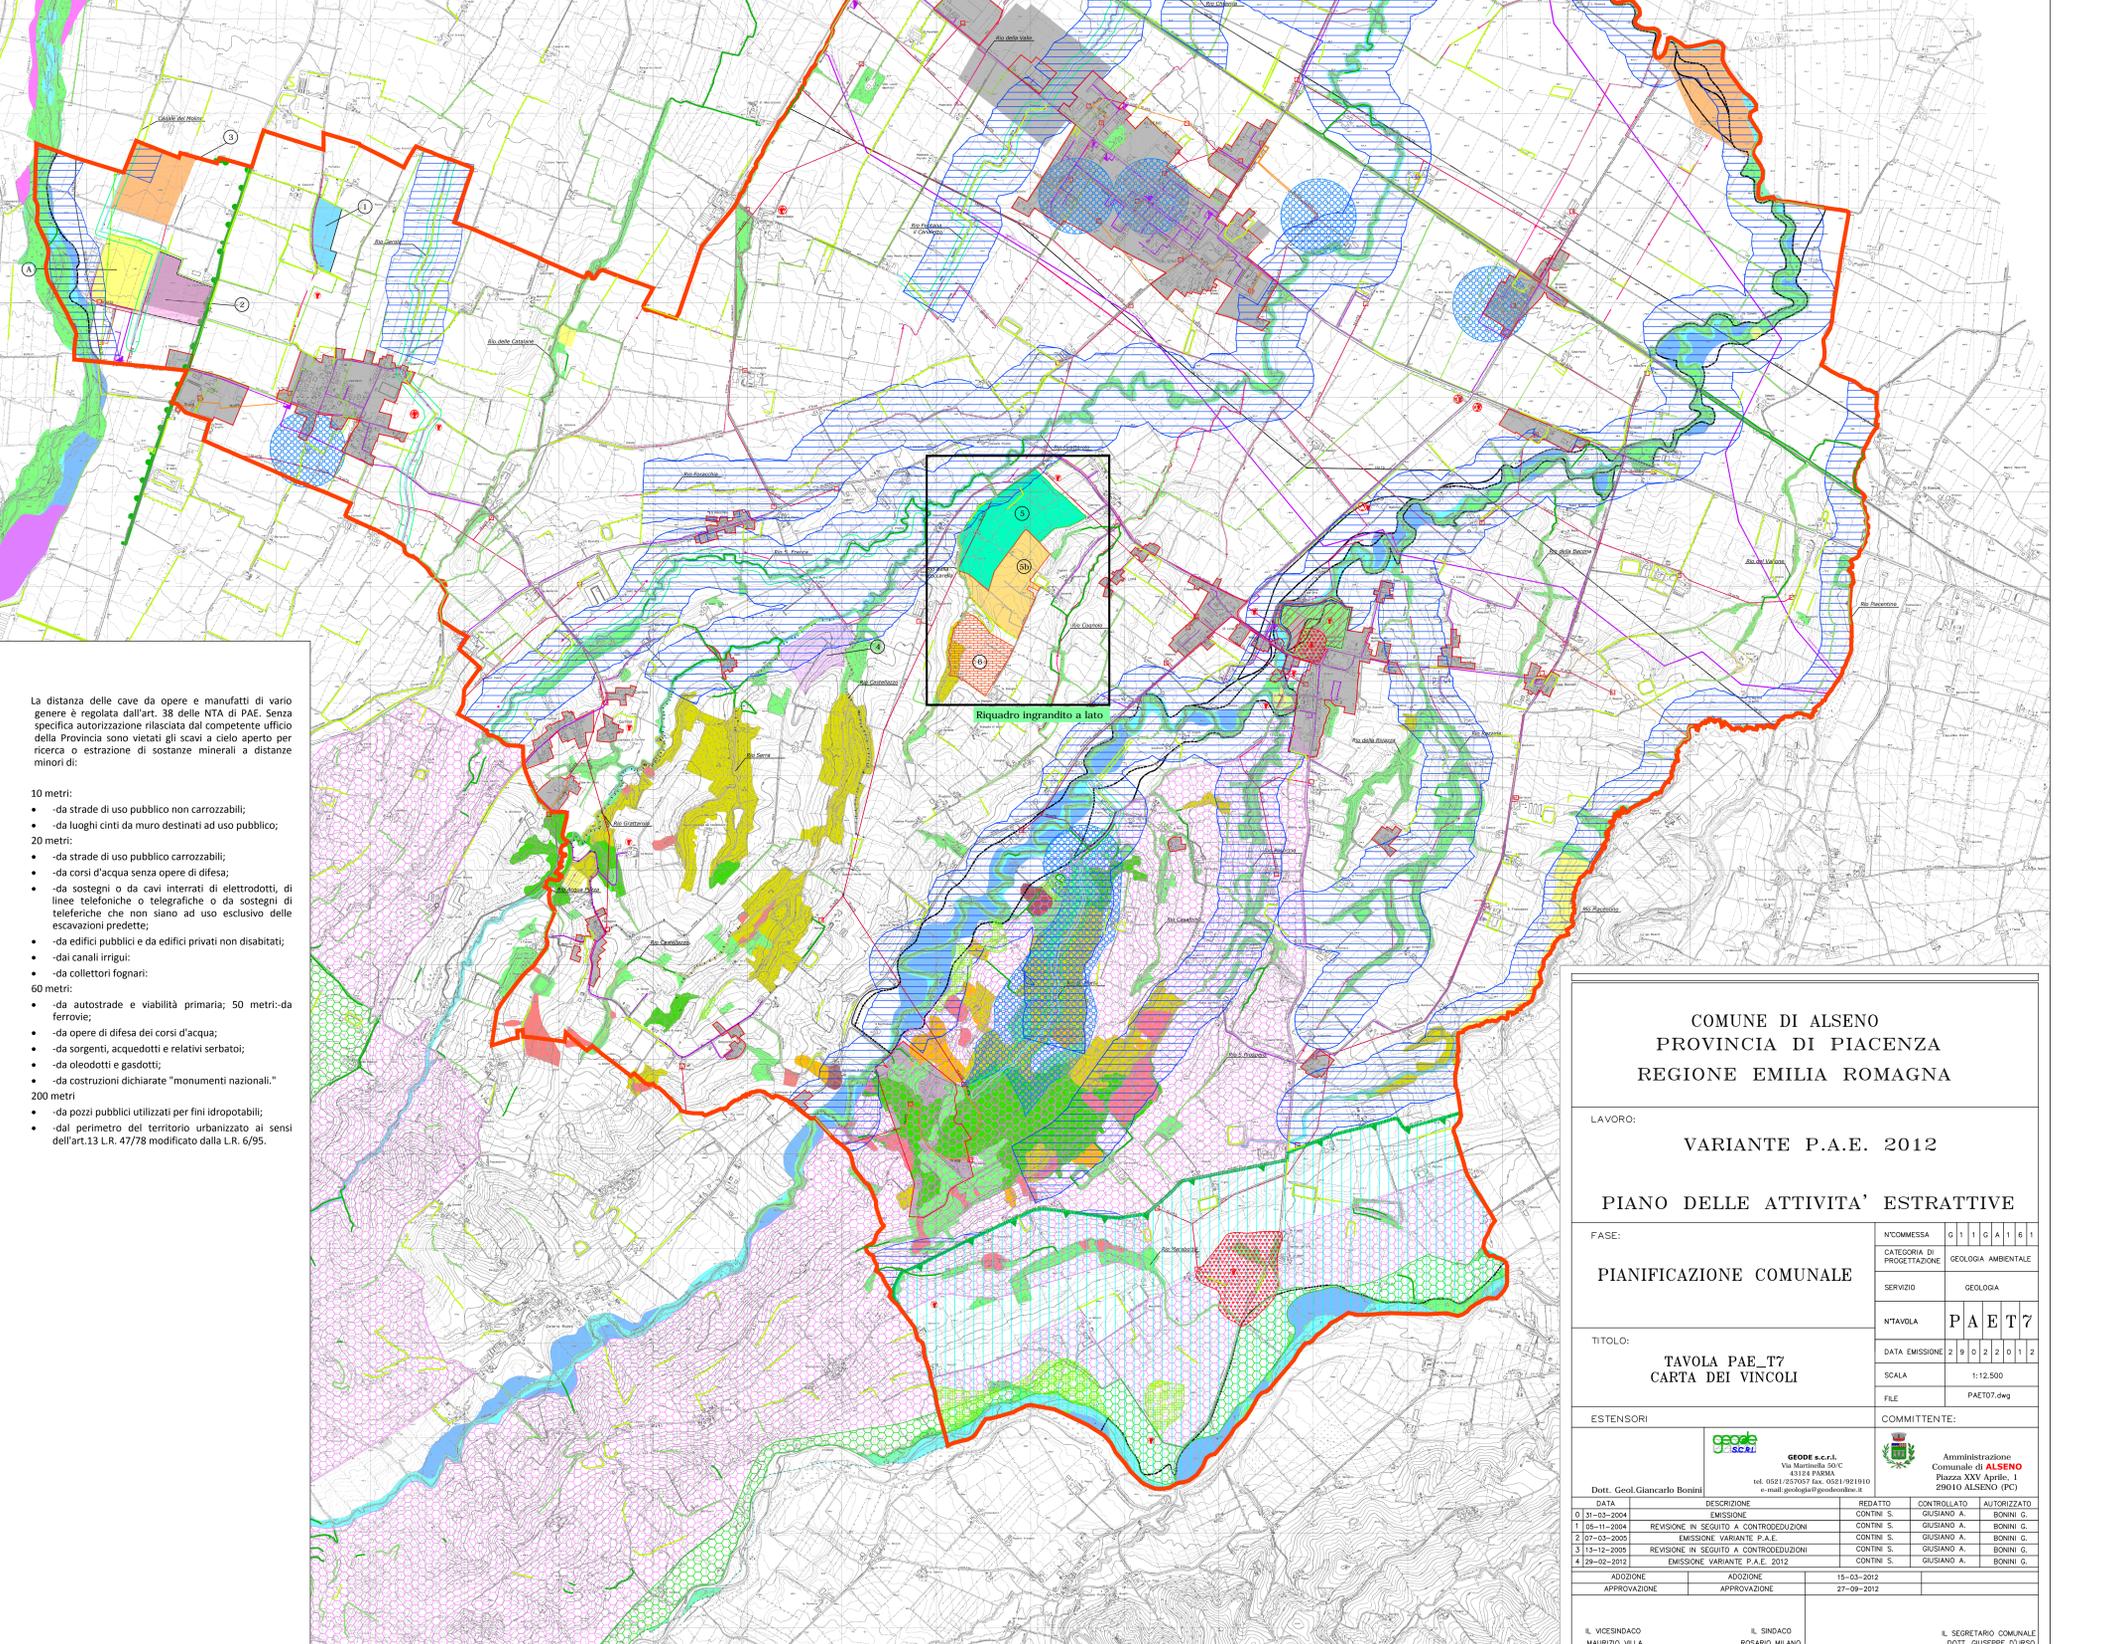

La distanza delle cave da opere e manufatti di vario genere è regolata dall'art. 38 delle NTA di PAE. Senza specifica autorizzazione rilasciata dal competente ufficio della Provincia sono vietati gli scavi a cielo aperto per ricerca o estrazione di sostanze minerali a distanze minori di:

- 10 metri:
 - da strade di uso pubblico non carrozzabili;
 - da luoghi cinti da muro destinati ad uso pubblico;
- 20 metri:
 - da strade di uso pubblico carrozzabili;
 - da corsi d'acqua senza opere di difesa;
 - da sostegni o da cavi interrati di elettrodotti, di linee telefoniche o telegrafiche o da sostegni di teleferiche che non siano ad uso esclusivo delle escavazioni predette;
 - da edifici pubblici e da edifici privati non disabitati;
 - dai canali irrigui;
 - da collettori fognari;
- 60 metri:
 - da autostrade e viabilità primaria; 50 metri-da ferrovie;
 - da opere di difesa dei corsi d'acqua;
 - da sorgenti, acquedotti e relativi serbatoi;
 - da oleodotti e gasdotti;
 - da costruzioni dichiarate "monumenti nazionali."
- 200 metri
 - da pozzi pubblici utilizzati per fini idropotabili;
 - dal perimetro del territorio urbanizzato ai sensi dell'art.13 L.R. 47/78 modificato dalla L.R. 6/95.

COMUNE DI ALSENO
PROVINCIA DI PIACENZA
REGIONE EMILIA ROMAGNA

LAVORO: **VARIANTE P.A.E. 2012**

PIANO DELLE ATTIVITA' ESTRATTIVE

FASE: **PIANIFICAZIONE COMUNALE**

TITOLO: **TAVOLA PAE_T7**
CARTA DEI VINCOLI

N°COMMESSA	G 1 1 G A 1 6 1
CATEGORIA DI PROGETTAZIONE	GEOLOGIA AMBIENTALE
SERVIZIO	GEOLOGIA
N°TAVOLA	PAE T 7
DATA EMISSIONE	2 9 0 2 0 1 2
SCALA	1:12.500
FILE	PAE107.dwg

ESTENSORI: **GEODE s.r.l.**

COMMITTENTE: **Amministrazione Comunale di ALSENO**

DATA	DESCRIZIONE	REDAITTO	CONTROLLATO	AUTORIZZATO
01-03-2004	EMISSIONE	CONTINI S.	GIUSIANO A.	BONINI G.
15-11-2004	REVISIONE IN SEGUITO A CONTRODEDUZIONI	CONTINI S.	GIUSIANO A.	BONINI G.
07-03-2005	EMISSIONE VARIANTE P.A.E.	CONTINI S.	GIUSIANO A.	BONINI G.
13-12-2005	REVISIONE IN SEGUITO A CONTRODEDUZIONI	CONTINI S.	GIUSIANO A.	BONINI G.
29-02-2012	EMISSIONE VARIANTE P.A.E. 2012	CONTINI S.	GIUSIANO A.	BONINI G.

ADOZIONE: 15-03-2012
 APPROVAZIONE: 27-09-2012

IL VICESINDACO: MAURIZIO VILLA
 IL SINDACO: ROSARIO MILANO
 IL SEGRETARIO COMUNALE: DOTT. GIUSEPPE D'URSO