


PROGETTO DI TUTELA, RECUPERO
E VALORIZZAZIONE DELL'ARDA

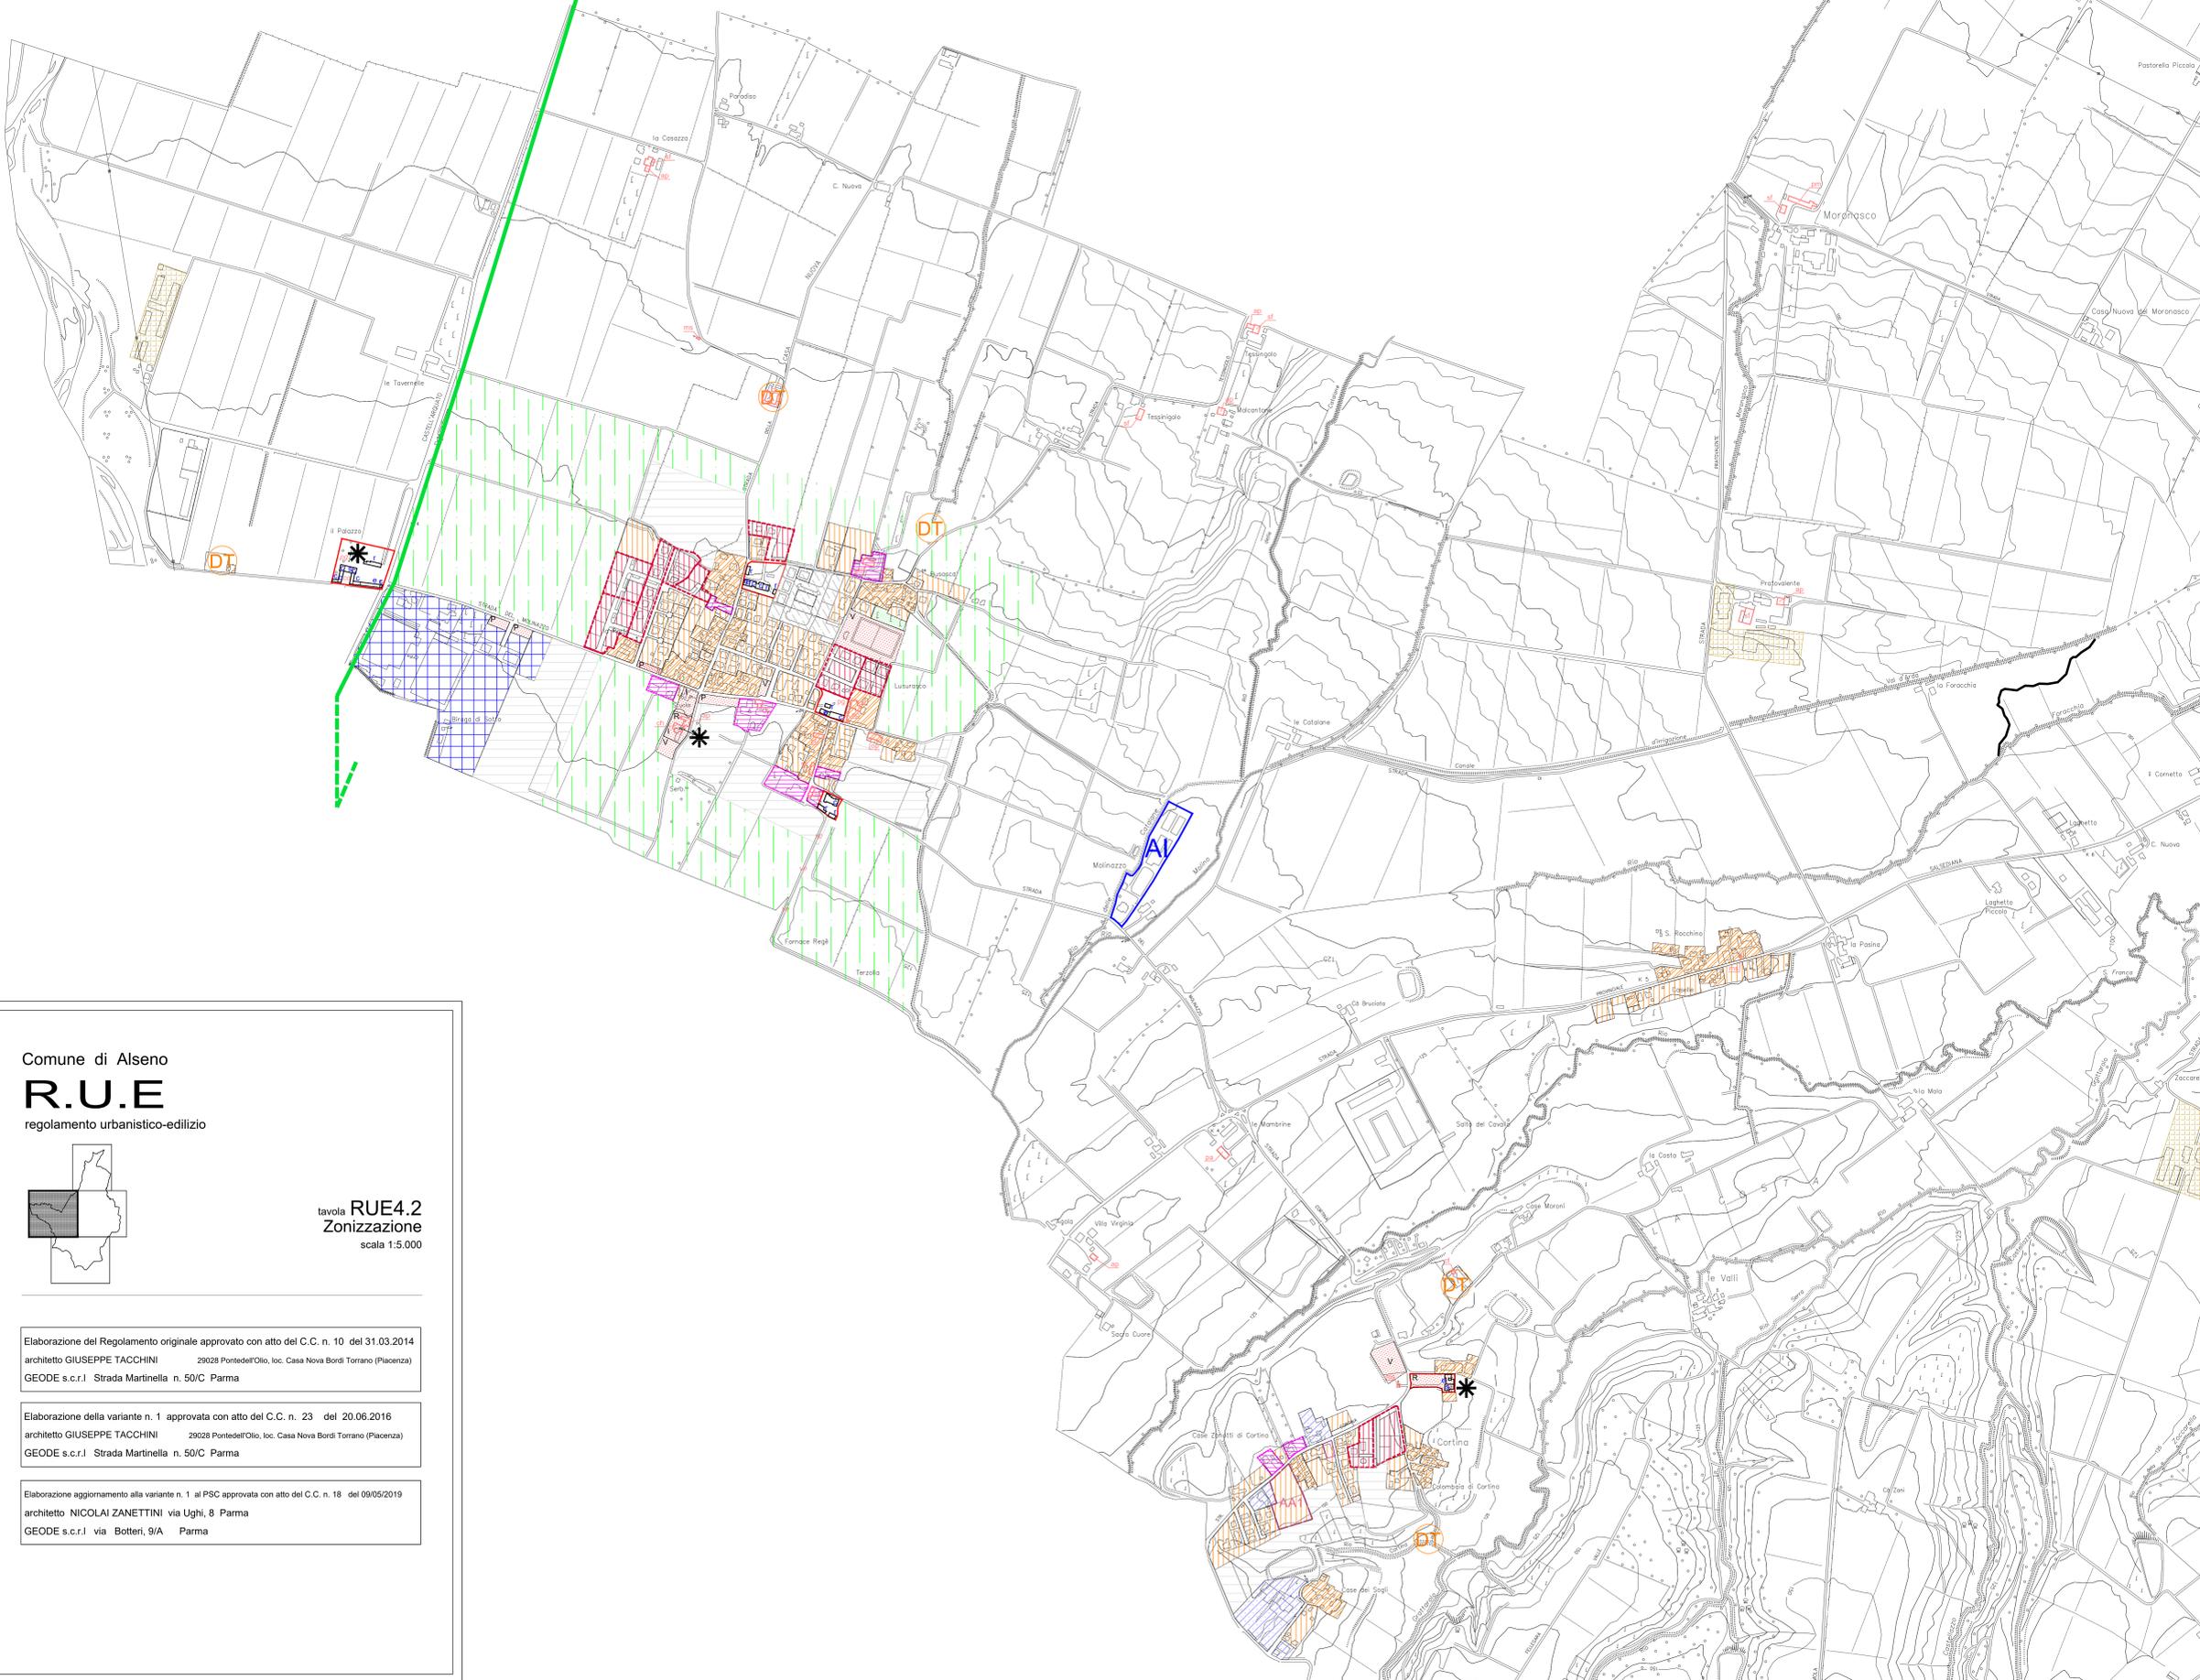

Comune di Alseno
R.U.E
regolamento urbanistico-edilizio

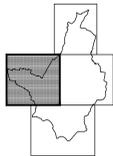


tavola **RUE4.2**
Zonizzazione
scala 1:5.000

Elaborazione del Regolamento originale approvato con atto del C.C. n. 10 del 31.03.2014
architetto GIUSEPPE TACCHINI 29028 Pontedel'Olivo, loc. Casa Nova Bordi Torrano (Piacenza)
GEODE s.c.r.l. Strada Martinella n. 50/C Parma

Elaborazione della variante n. 1 approvata con atto del C.C. n. 23 del 20.06.2016
architetto GIUSEPPE TACCHINI 29028 Pontedel'Olivo, loc. Casa Nova Bordi Torrano (Piacenza)
GEODE s.c.r.l. Strada Martinella n. 50/C Parma

Elaborazione aggiornamento alla variante n. 1 al PSC approvata con atto del C.C. n. 18 del 09/05/2019
architetto NICOLA ZANETTINI via Ughi, 8 Parma
GEODE s.c.r.l. via Botteri, 9/A Parma