STUDIO DI PROGETTAZIONE - Ing. Sergio Foppiani

Via Anguissola n° 7 - Roveleto di Cadeo (PC)

Tel./Fax 0523/507158 E-mail sergio.foppiani@libero.it

Documentazione preventiva attinente alla riduzione del rischio sismico, in ottemperanza alla L.R. n° 19/2008 e alla D.G.R. 121/2010

ELABORATI GRAFICI

Documentazione preventiva

Opere relative a:	**Ampliamento fabbricato commerciale Rossetti Market**
Località :	**Via Emilia Est 1388 - Comune di Alseno (PC)**
Committente :	**Rossetti Market srl**

PIANO TERRA

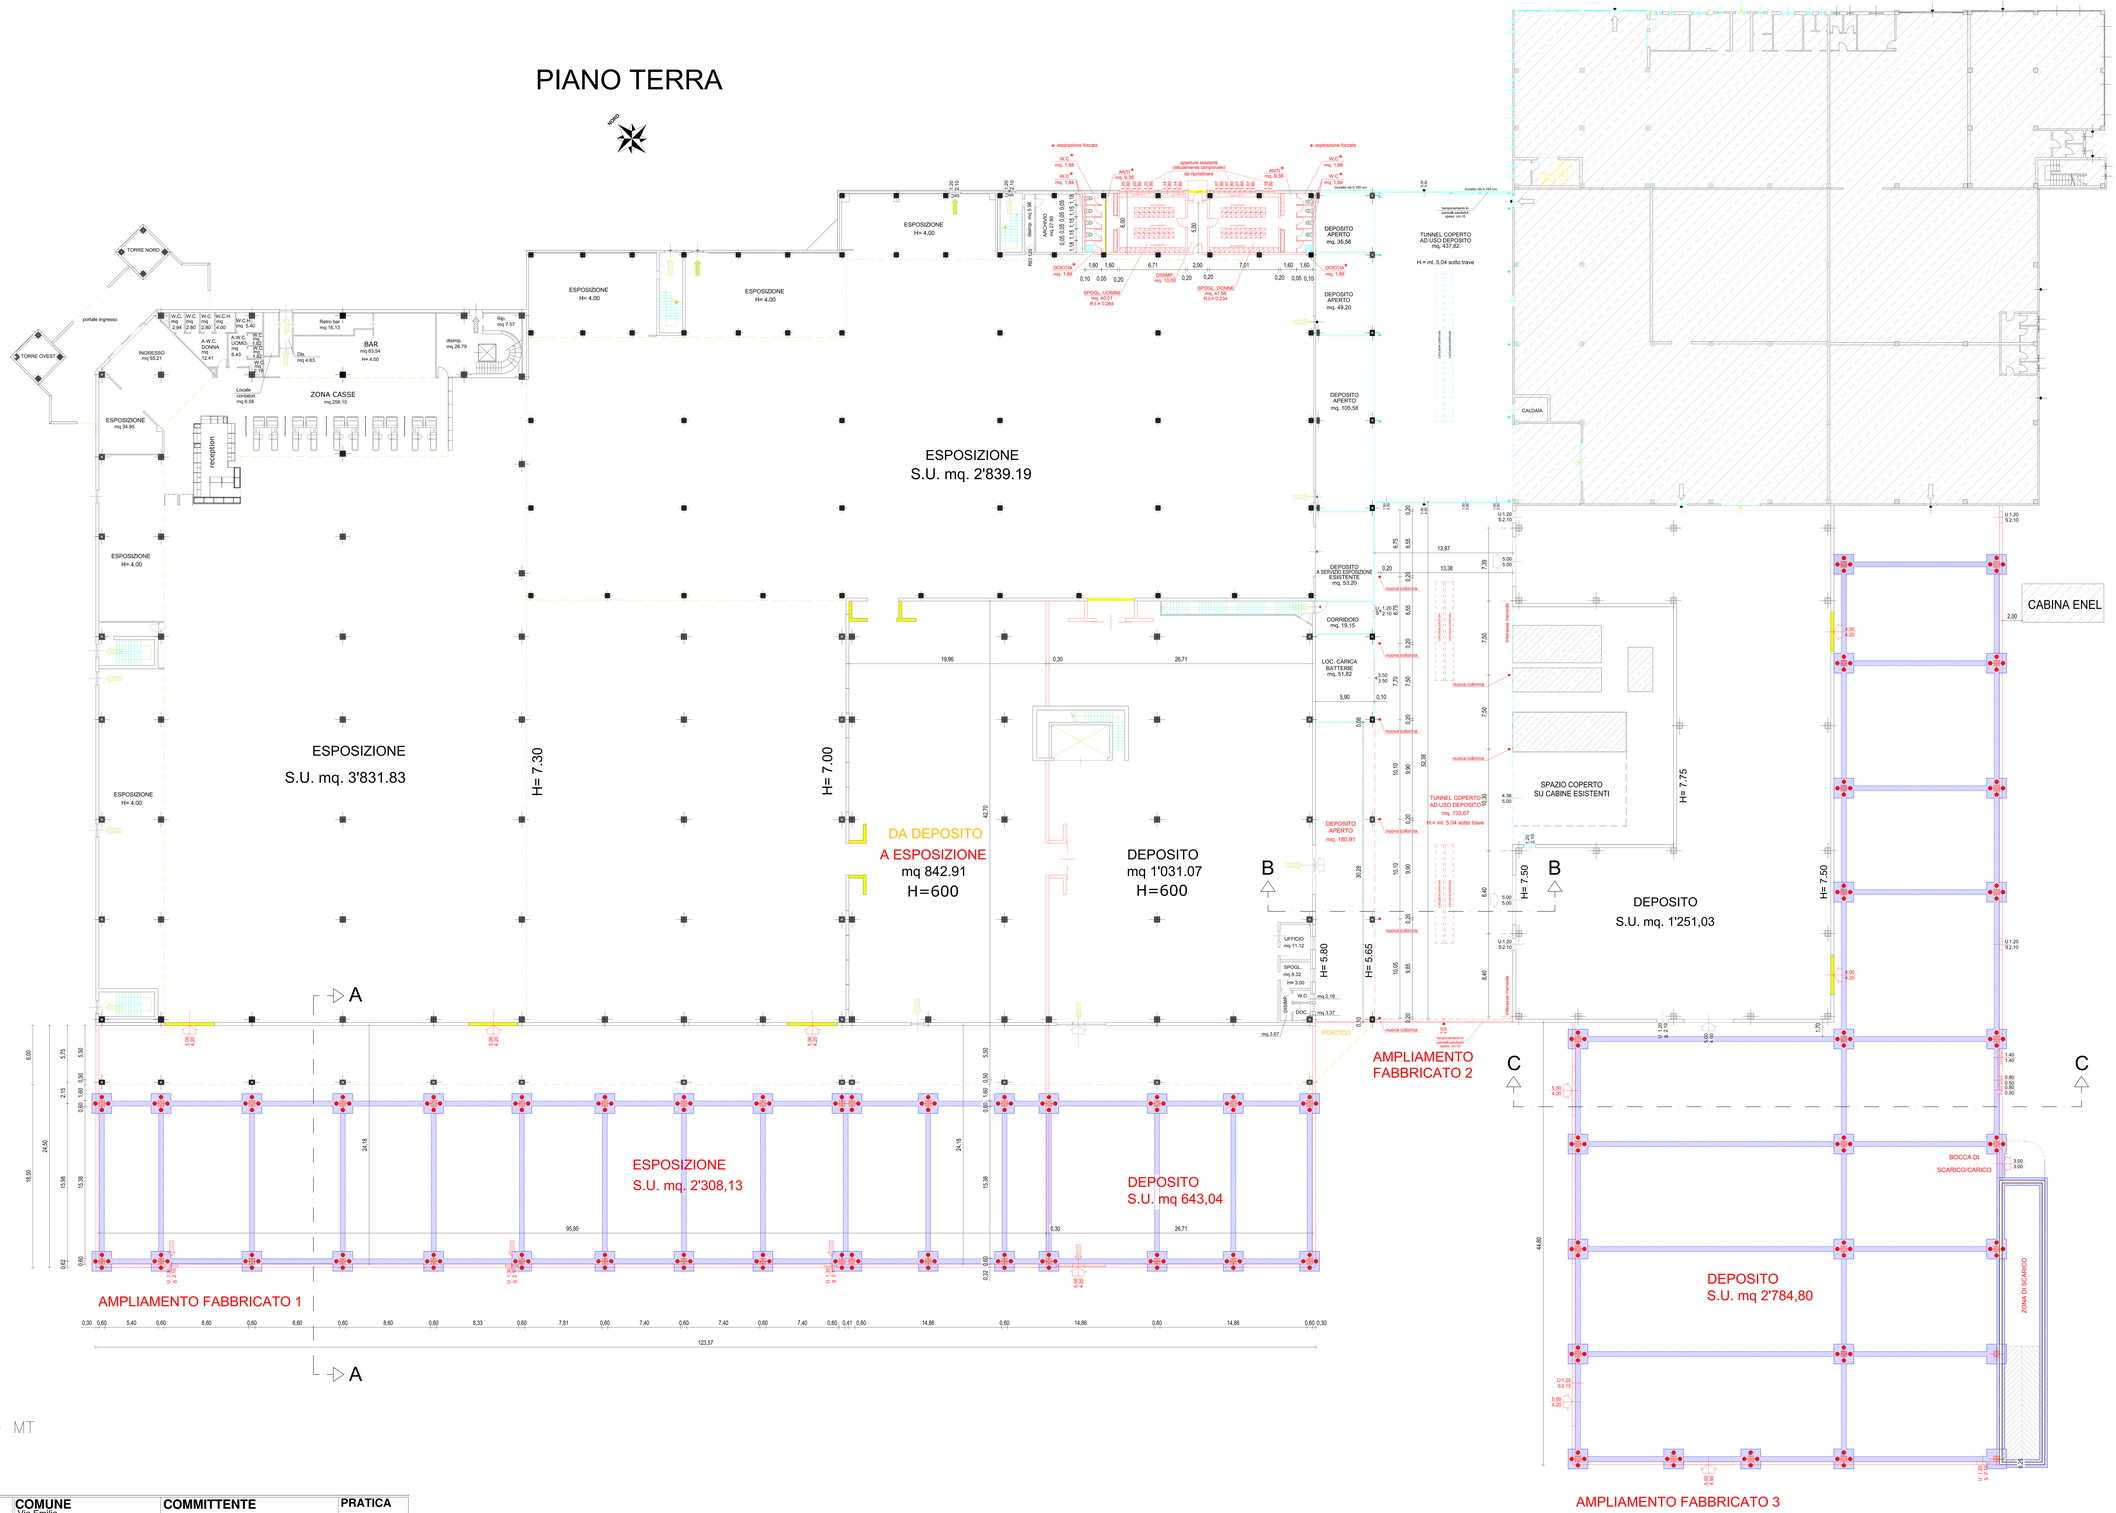

PIANTA FONDAZIONI

PARETI/PILASTRI IN C.A

FONDAZIONI

PALI TRIVELLATI ø 400 SV 10 MT

STUDIO DI PROGETTAZIONE
Foppiani Ing. Sergio
via Anguissola n. 7 Roveleto di Cadeo
PIACENZA cap 29010 tel./fax 0523-507158
C.F. FPPSRG65B05D611L P.IVA 01100320330

COMUNE Via Emilia ALSENO (PC)	**COMMITTENTE** ROSSETTI MARKET SRL	**PRATICA**
PROGETTO AMPLIAMENTO ATTIVITA' COMMERCIALE ROSSETTI MARKET - DOCUMENTAZIONE PREVENTIVA -		**SCALA**
		DATA

DESCRIZIONE DOCUMENTAZIONE PREVENTIVA
SCHEMA STRUTTURALE AMPLIAMENTO DI FABBRICATO COMMERCIALE POSTO IN ALSENO VIA EMILIA EST 1388

Ci riserviamo la proprietà di questo disegno con divieto di riproduzione e di renderlo noto a terzi senza autorizzazione.

PIANO PRIMO

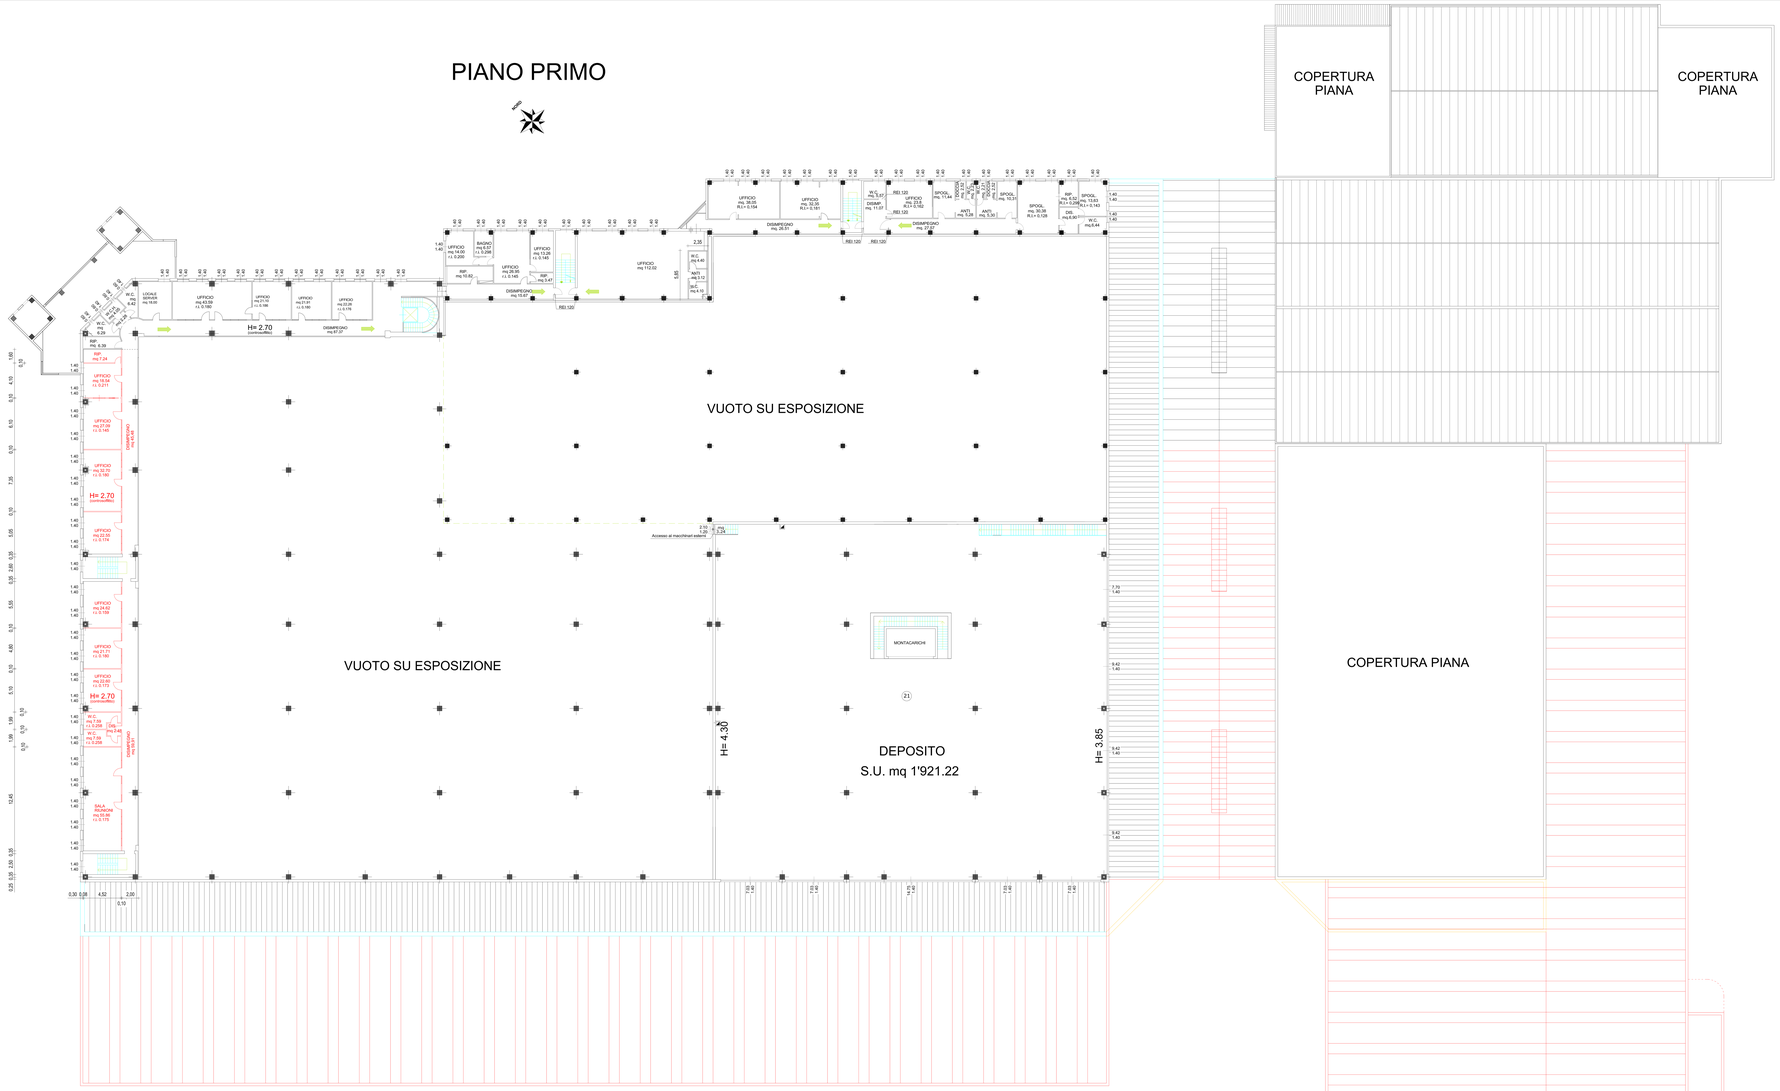

PIANTA FONDAZIONI

PARETI/PILASTRI IN C.A

FONDAZIONI

PALI TRIVELLATI ø 400 SV 10 MT

SEZIONE A-A

(ampliamento fabbricato 1)

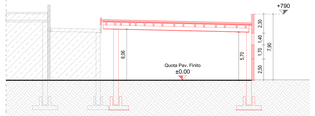

SEZIONE B-B

(ampliamento fabbricato 2)

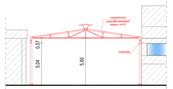

SEZIONE C-C

(ampliamento fabbricato 3)

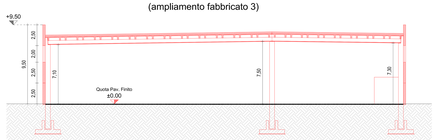

STUDIO DI PROGETTAZIONE
Foppiani Ing. Sergio
via Angussola n. 7 Roncello di Cadeo
PIACENZA cap 29010 tel./fax 0523-507150
C.F. FPPSRG65D05D611L P.IVA 01100320330

COMUNE Via Emilia ALSENO (PC)	**COMMITTENTE** ROSSETTI MARKET SRL	**PRATICA**
PROGETTO AMPLIAMENTO ATTIVITA' COMMERCIALE ROSSETTI MARKET - DOCUMENTAZIONE PREVENTIVA -		**SCALA**
		DATA

DESCRIZIONE DOCUMENTAZIONE PREVENTIVA
SCHEMA STRUTTURALE AMPLIAMENTO DI FABBRICATO COMMERCIALE POSTO IN ALSENO VIA EMILIA EST 1388

Ci riserviamo la proprietà di questo disegno con divieto di riproduzione e di renderlo noto a terzi senza autorizzazione