

INDICE STRALCI PLANIMETRICI SOTTOSERVIZI ALLEGATI:

- 1) servizio acquedotto (IRETI)
- 2) servizio fognatura (IREN)
- 3) servizio gas (Società Impianti Metano)
- 4) servizio telefonia (Tim)
- 5) fibra ottica (Open Fiber)
- 6) fibra ottica (Infratel)



PROVINCIA DI PIACENZA  
**COMUNE DI ALSENSO**

LAVORI DI MESSA IN SICUREZZA DI PEDONI E CICLISTI LUNGO LE STRADE PROVINCIALI S.P. N°54 DI CHIARAVALLE E S.P. N°31 SALSEDIANA MEDIANTE LA REALIZZAZIONE DI PERCORSI PEDOCICLABILI NEI CENTRI ABITATI DELLE FRAZIONI DI CASTELNUOVO FOGLIANI E CHIARAVALLE DELLA COLOMBA.  
 FINANZIATO IN PARTE DALL'UNIONE EUROPEA "NEXT GENERATION EU, M2: RIVOLUZIONE VERDE E TRANSIZIONE ECOLOGICA, C4: TUTELA DEL TERRITORIO E DELLA RISORSA IDRICA, I2.2.: INTERVENTI PER LA RESILIENZA, LA VALORIZZAZIONE DEL TERRITORIO E L'EFFICIENZA ENERGETICA"  
 CUP E91B18000160006

**PROGETTO ESECUTIVO**



G.T. ENGINEERING S.r.l.  
 Via A.Ponchielli, 2 - 43011 Busseto (PR)  
 TEL. +39 0524 930103  
 E-Mail: gte@gteng.it - PEC: gte@pec.gteng.it  
 www.gteng.it

IL PROGETTISTA



LAVORO  
 PISTA CICLOPEDONALE A  
 CASTELNUOVO FOGLIANI



**Finanziato dall'Unione europea**  
 NextGenerationEU



TAVOLA  
 CENSIMENTO DELLE INTERFERENZE

SCALA  
 varie

TAVOLA N.  
**B.17**

COMMESSA N. <b>2113ALS</b>	FILE	LAYOUT	SISTEMA QUALITA' AZIENDALE CERTIFICATO UNI EN ISO 9001 DNV GL Business Assurance Certificato n° CERT-02421-97-AQ-BOL-SINCERT	
REV.	DATA	DESCRIZIONE	REDATTO	CONTROLLATO
1	gennaio 2023	REVISIONE	GTE	TESTA
0	ottobre 2021	EMISSIONE	GTE	TESTA

Comune:		Indirizzo:		Servizio:	
Comessa/WBS/Ordine:		Descrizione:		O Acqua	
Data consegna cartografia:	Data inserimento:	Data esecuzione rilievo:	Rilevatore:	Visto e approvato da:	O Fognatura
					O Gas

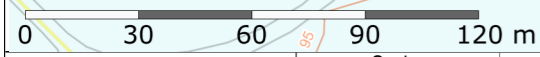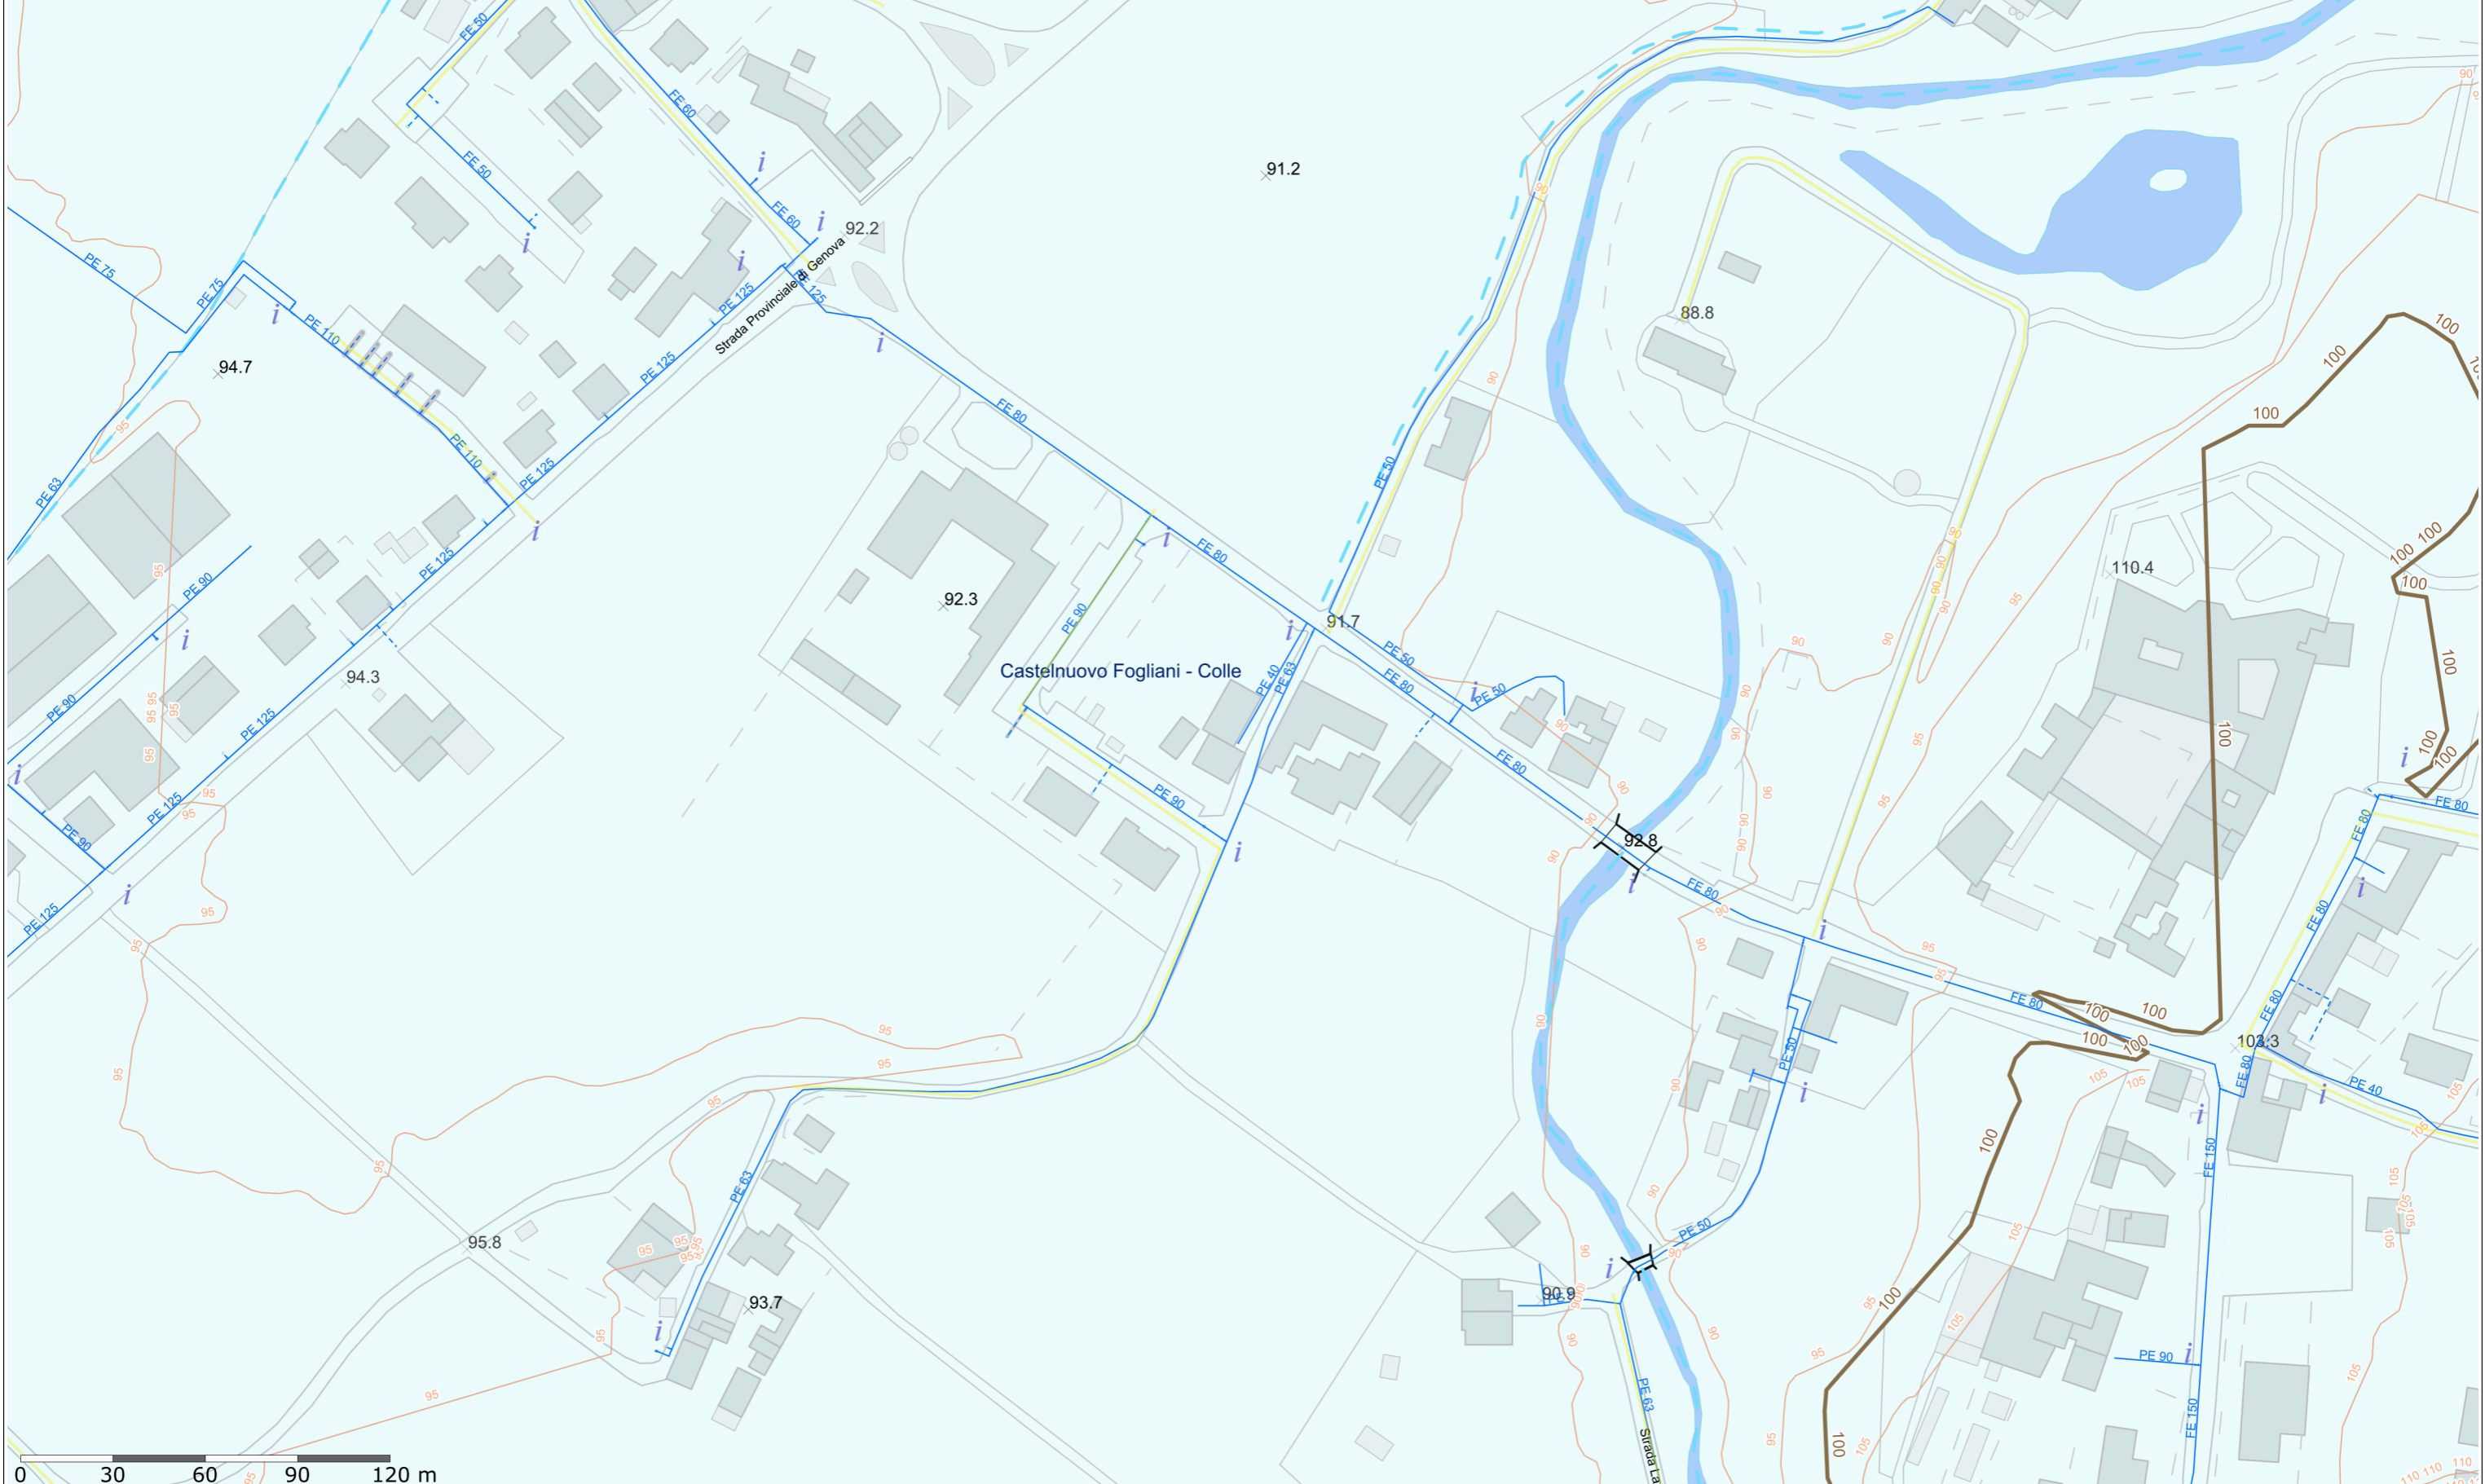

IRETI	Scala:	Data:	Coordinate area di stampa min	Coordinate area di stampa max
	1: 2000	29/04/2021	576276 , 4969434	577078 , 4969966







Descrizione:

SEGNALAZIONI SERVIZI INTERRATI  
SS n. 99 - COMUNE DI ALSENO (PC)





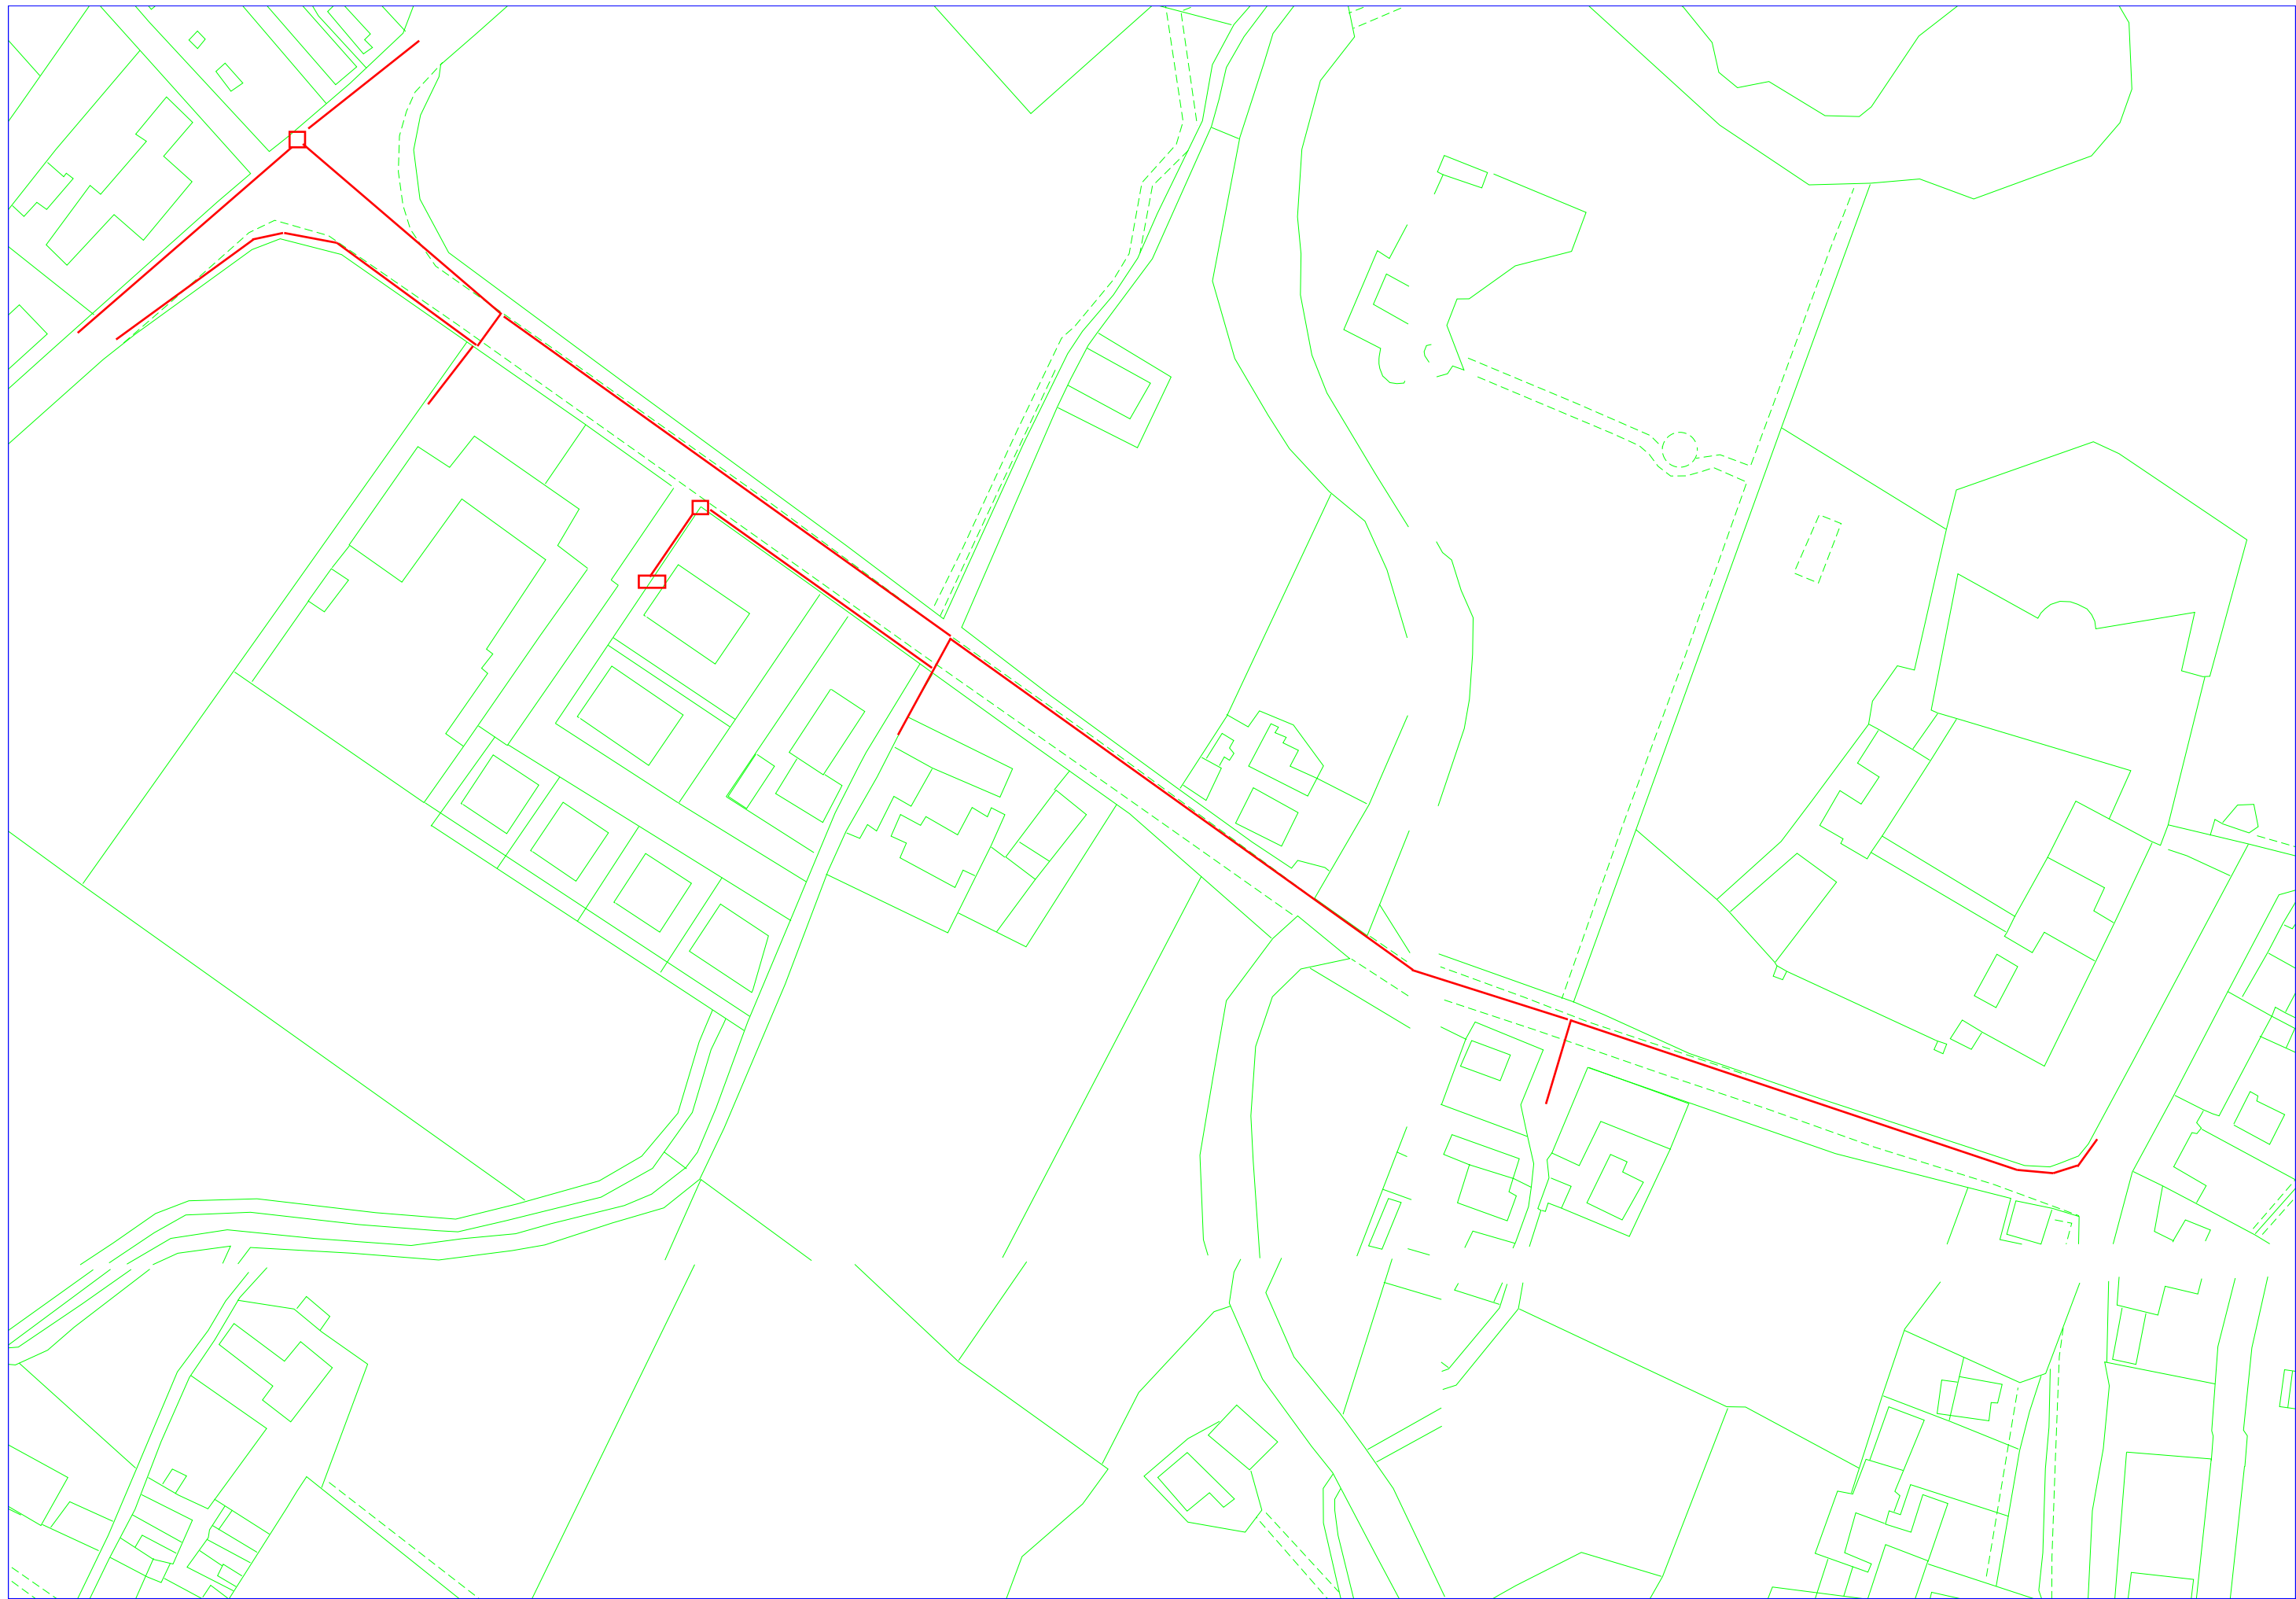

CASTELNUOVO F.

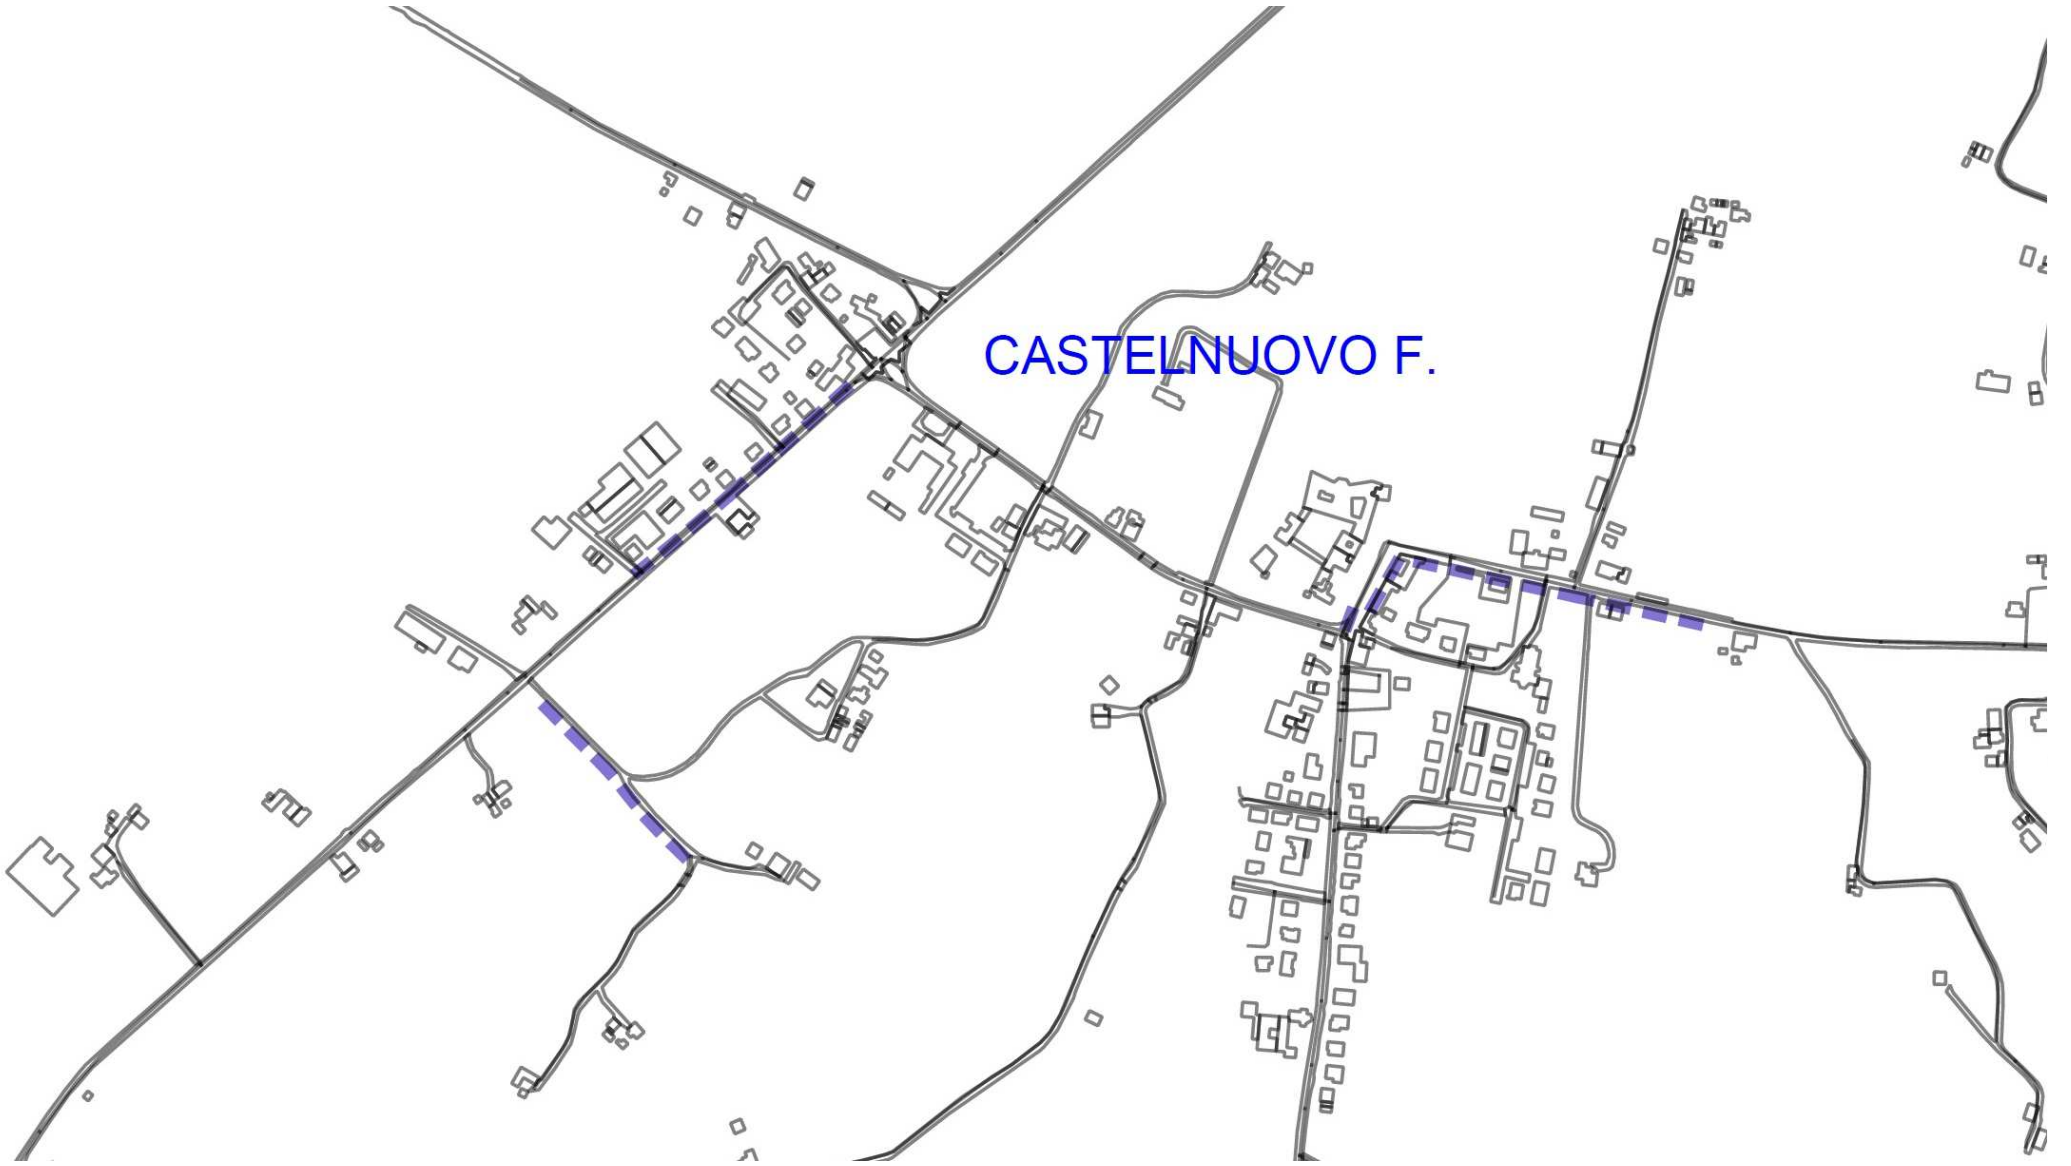



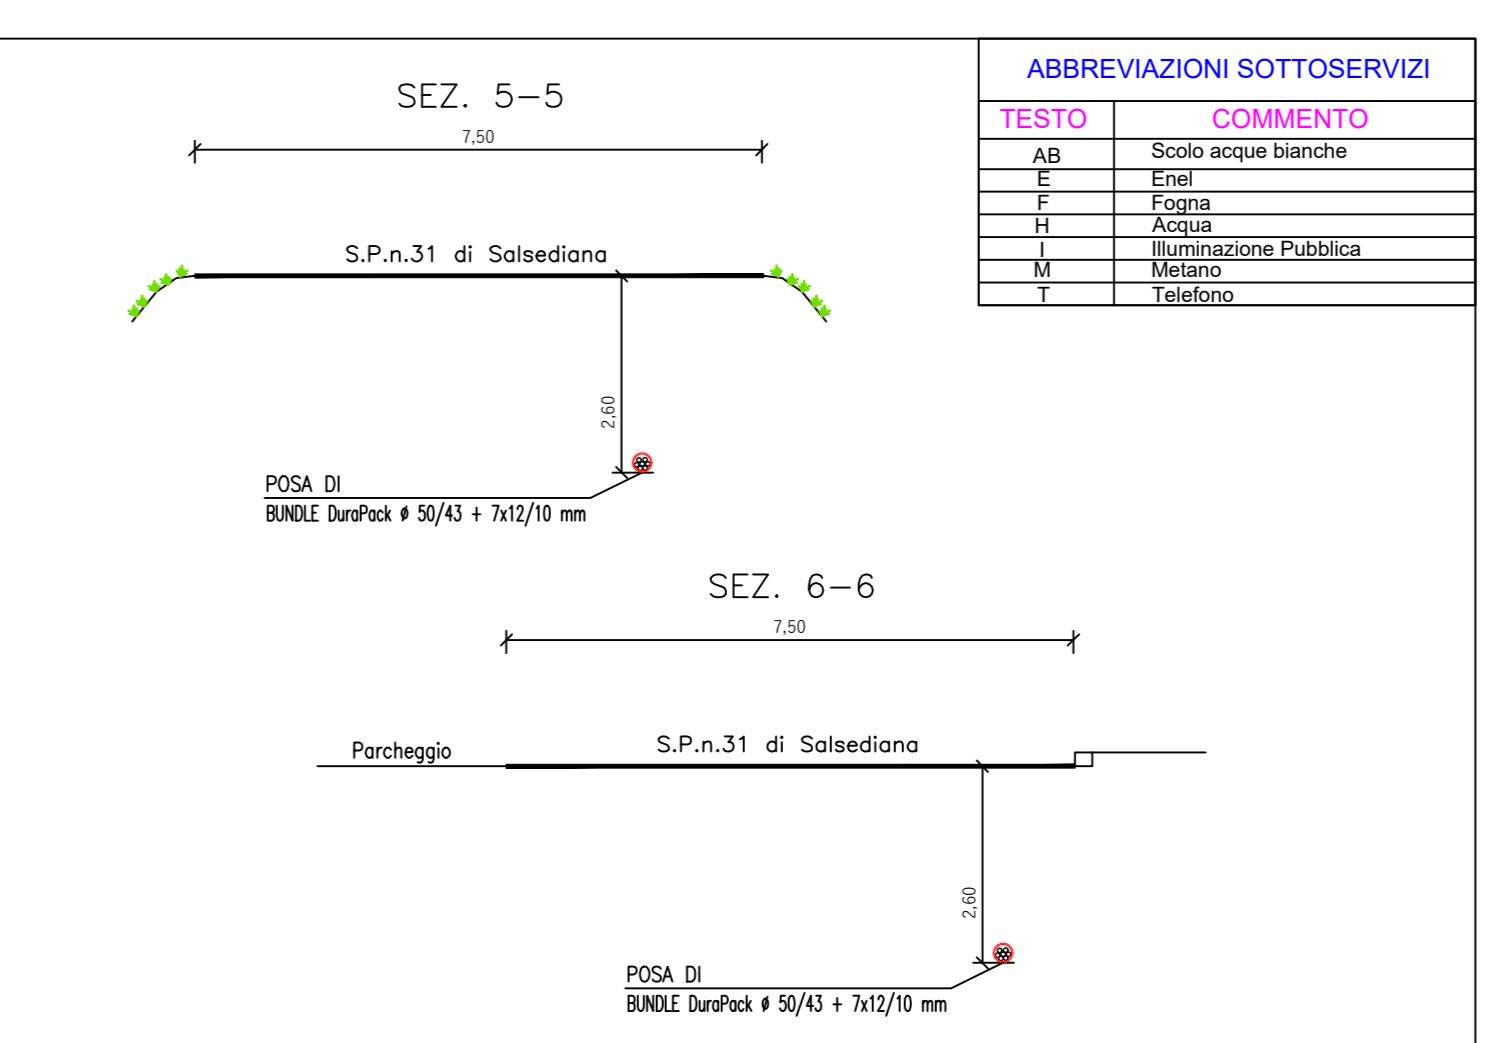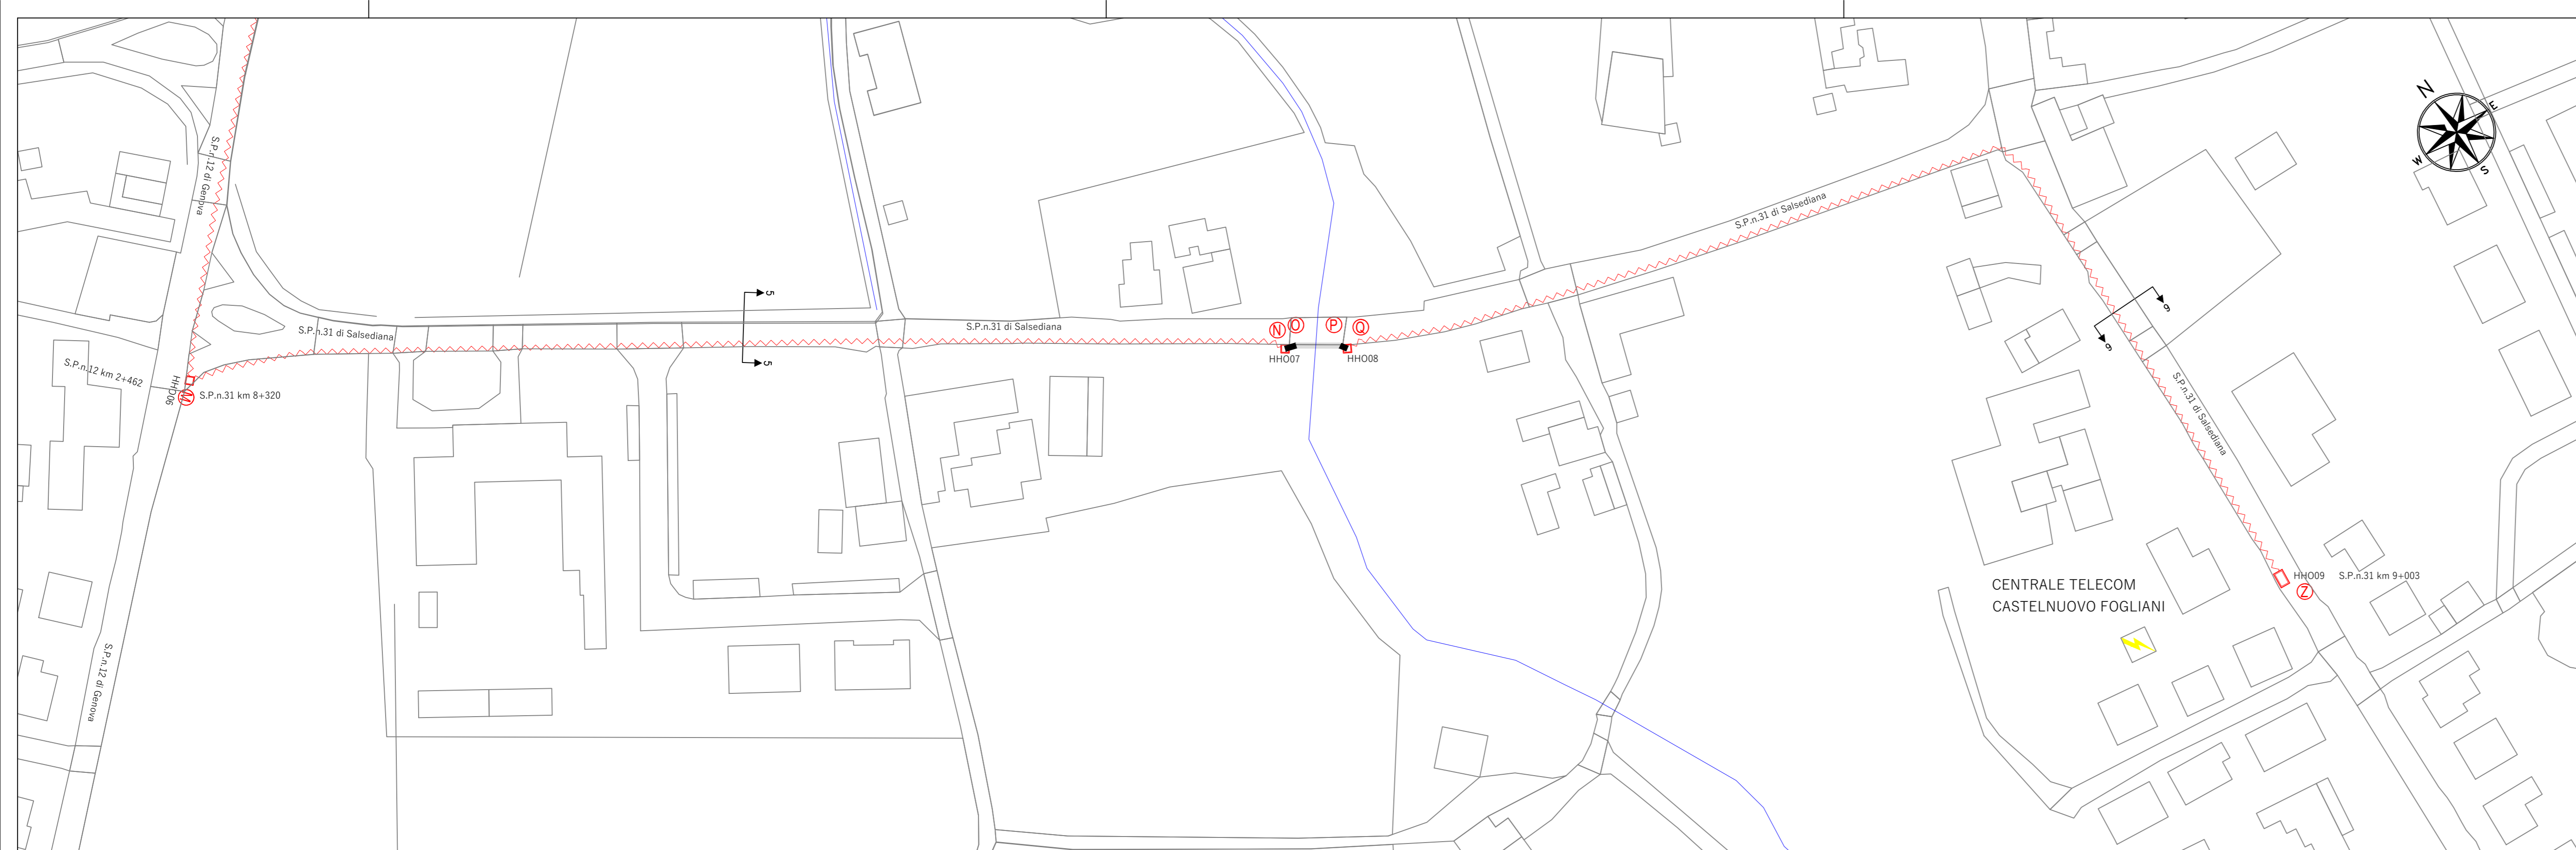

ABBREVIAZIONI SOTTOSERVIZI	
TESTO	COMMENTO
AB	Scolo acque bianche
E	Enef
F	Fognia
H	Acqua
I	Illuminazione Pubblica
M	Metano
T	Telefono

**Legenda Simbologia**

Trincea nuova	Tubazione esistente	Infrastr. esistente Infratel	Palificazione nuova	Palificazione esistente	Canalizzazione	Mini trincea	No Dig o Microtunneling	Cameretta nuova posa in C.S.	Maxipozzetto nuova posa in C.S.	Pozzetto Affiorante 125x80 nuova posa in C.S.	Pozzetto Affiorante 76x40 nuova posa in C.S.	Cameretta dilatazione	Pozzetto Interrato 125x80 nuova posa in C.S.	Pozzetto Interrato 76x40 nuova posa in C.S.	Pozzetto Affiorante 125x80 esistente Infratel	Pozzetto Affiorante 76x40 esistente Infratel	Cameretta esistente	Maxipozzetto esistente	Pozzetto Affiorante 125x80 esistente	Pozzetto Affiorante 90x70 esistente	Palo nuova posa	Palo esistente	Cassetta in Vtr Zancata	Cassetta in Ferro Interrata	Attraversamento stradale con Tubi a protezione	Direzione scorta scavo	H. di scavo	Scorta	Giunto di linea	Giunto diramato	Giunto "pot head"	Centrale Telecom
---------------	---------------------	------------------------------	---------------------	-------------------------	----------------	--------------	-------------------------	------------------------------	---------------------------------	---	--	-----------------------	--	---	---	--	---------------------	------------------------	--------------------------------------	-------------------------------------	-----------------	----------------	-------------------------	-----------------------------	--	------------------------	-------------	--------	-----------------	-----------------	-------------------	------------------

**NEL DOCUMENTO TABELLA DI POSA SONO RIPORTATE LE INFORMAZIONI RIGUARDANTI TIPO E QUANTITA' DI TUBI, TIPO DI POSA, TIPO DI SEDE DI POSA, PROPRIETARIO DELLA SEDE DI POSA, PROGRESSIVA CAVO, PROGRESSIVA INFRASTRUTTURA, COORDINATE, GIUNTI E SCORTE.**

Infratel Italia SpA

**IMPIANTI IN FIBRA OTTICA PER RETI A BANDA LARGA NELLA REGIONE EMILIA ROMAGNA**

<b>COMMITTENTE</b>  Viale America, 201 - 00144 Roma	<b>RESPONSABILE OPERATIONS</b> Dott. Ing. Luigi CUDIA	<b>RESPONSABILE DI COMMESSA</b> Ing. Andrea ACETO
<b>APPALTATORE ATI</b>  	<b>RESPONSABILE GENERALE DEI LAVORI</b> Sandro CIANCA	<b>DIRETTORE TECNICO</b> Daniele DIGIOVAMPAOLO
	<b>PROGETTISTA</b> Ing. Sandro IMPIGLIA	

**DOCUMENTAZIONE FINALE**

ELABORATO	DATA	NOME	FIRMA
<b>PLANIMETRIA DEL TRACCIATO</b>	REDATTO	05/2016	P. COSSU
	VERIFICATO	05/2016	M. CATARINELLI
	APPROVATO	05/2016	S. IMPIGLIA
<b>ALSENSO - CASTELNUOVO FOGLIANI</b>		<b>DATA</b> Maggio 2016	<b>CODICE PROGETTO</b> ERISFCASTEL00001
<b>REVISIONE</b>	<b>DATA</b>	<b>AGGIORNAMENTI</b>	<b>SCALA</b> 1:1000 - 1:100
0	05/2016	1° EMISSIONE	<b>CODICE FILE</b> ER_F_STT_03_0
			<b>TAVOLA</b> 3.6