


LEGENDA

LIMITI DELLE PREVISIONI EDIFICABILI DEGLI STRUMENTI URBANISTICI

- Programma di Fabbricazione dell'anno 1971
- Variante generale al Programma di Fabbricazione dell'anno 1977
- Piano Regolatore Generale 1982
- Piano Regolatore Generale 1989 e successive varianti

ORIGINE DEGLI INSEDIAMENTI

- Insediamenti esistenti ai primi '900
- Insediamenti realizzati nell'ottocento
- Insediamenti della prima metà del novecento
- Nuovi insediamenti dalla seconda metà del novecento

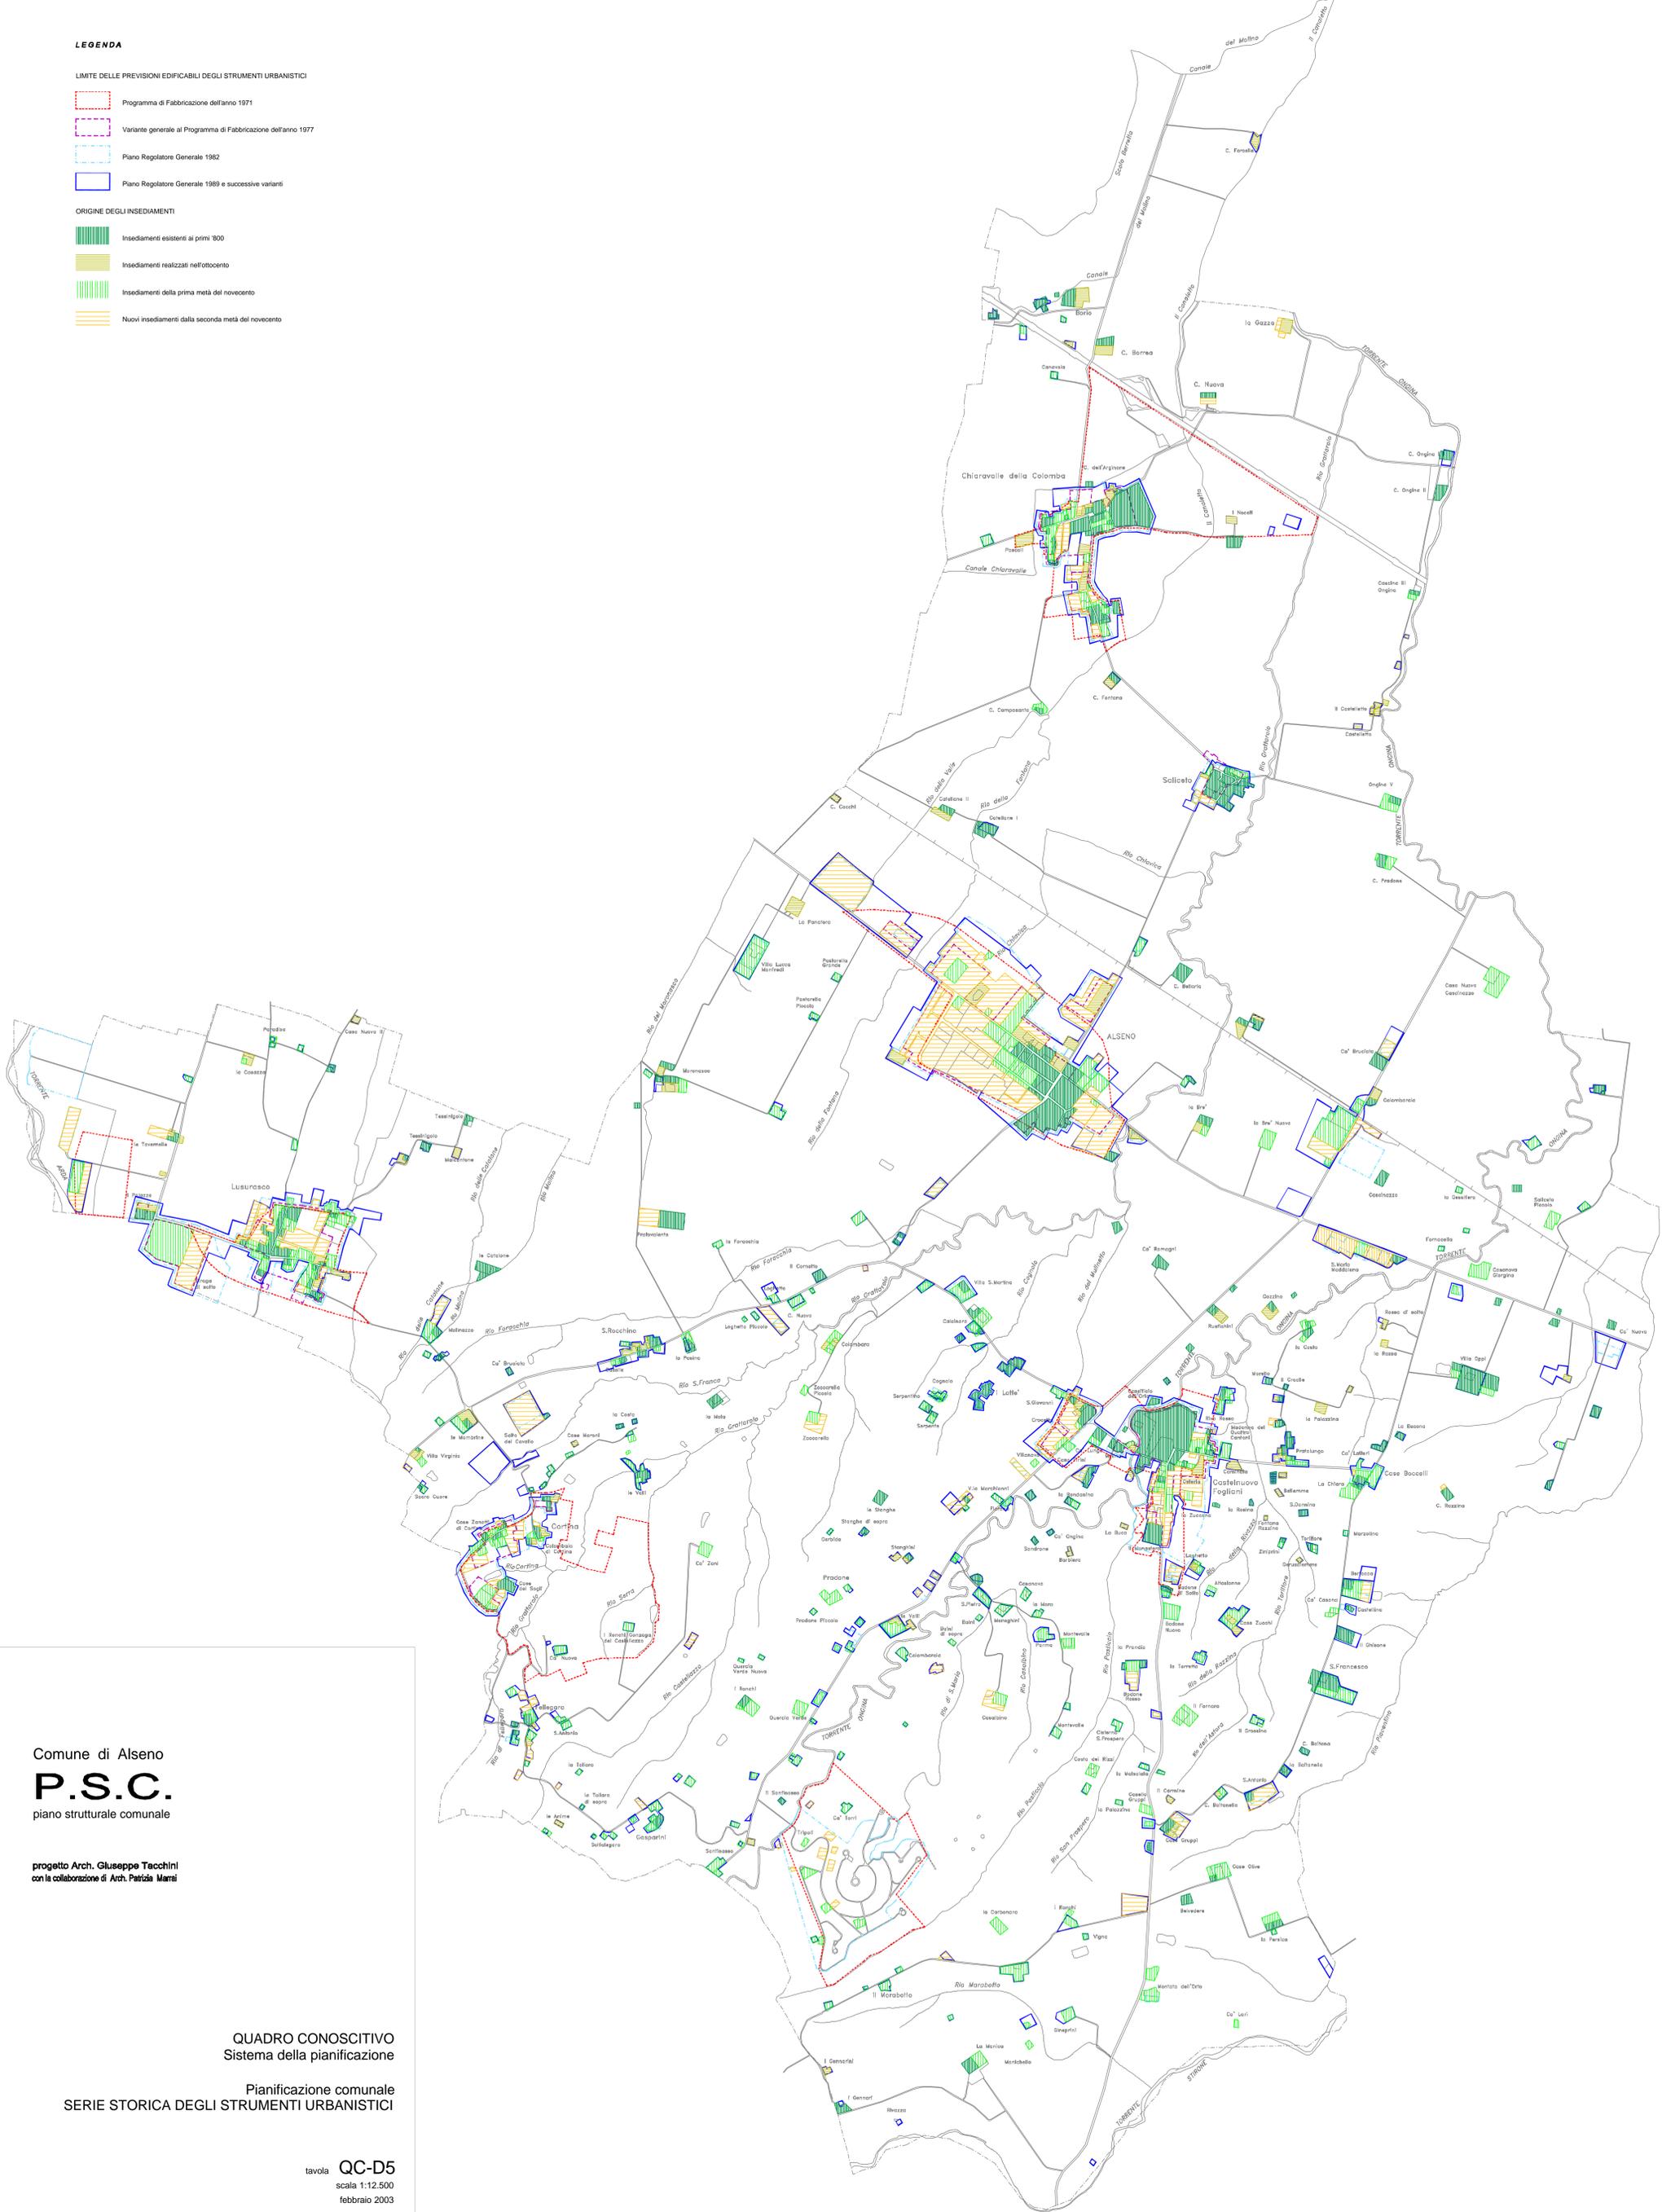

Comune di Alseno
P.S.C.
piano strutturale comunale

progetto Arch. Giuseppe Tacchini
con la collaborazione di Arch. Patrizia Marzi

QUADRO CONOSCITIVO
Sistema della pianificazione

Pianificazione comunale
SERIE STORICA DEGLI STRUMENTI URBANISTICI

tavola **QC-D5**
scala 1:12.500
febbraio 2003