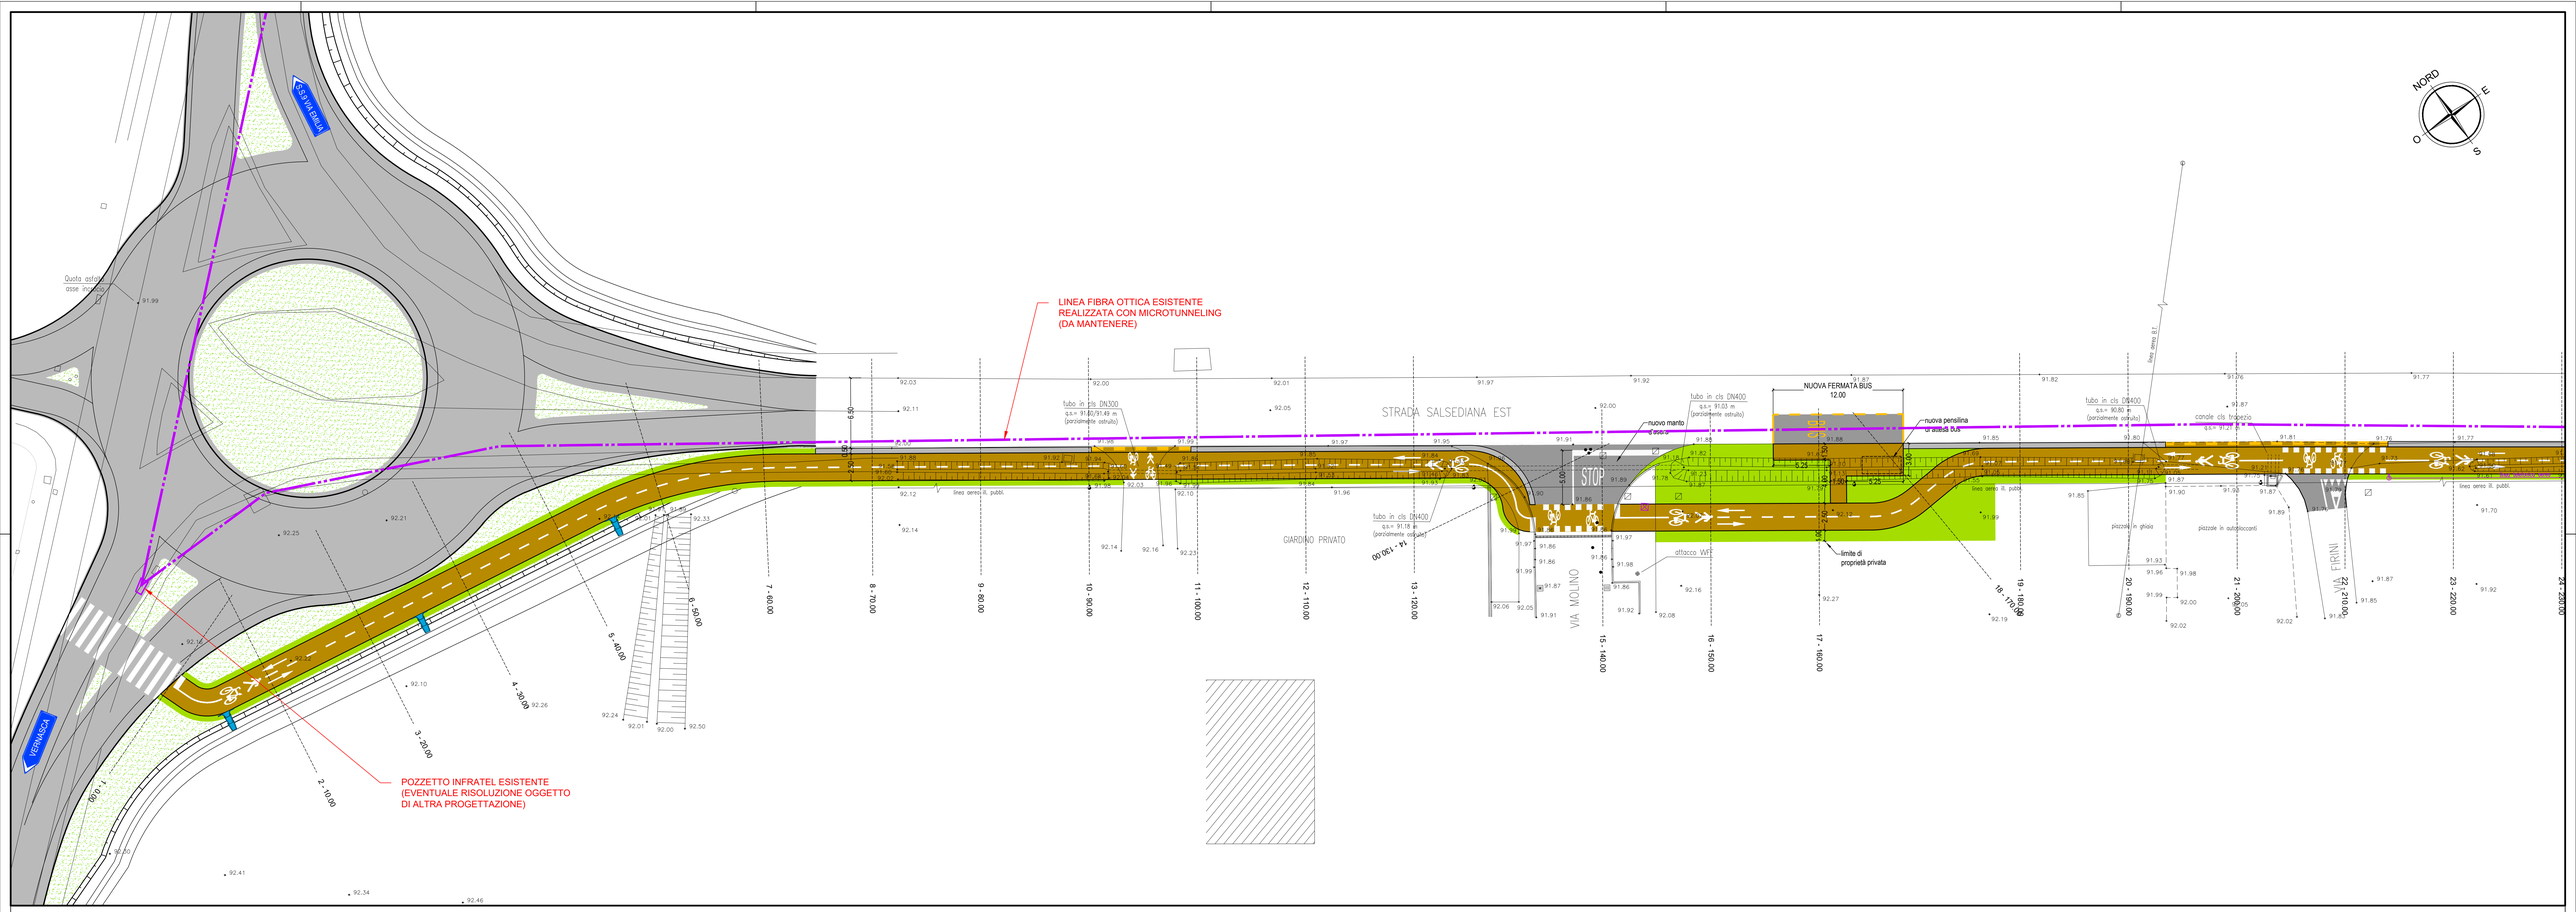

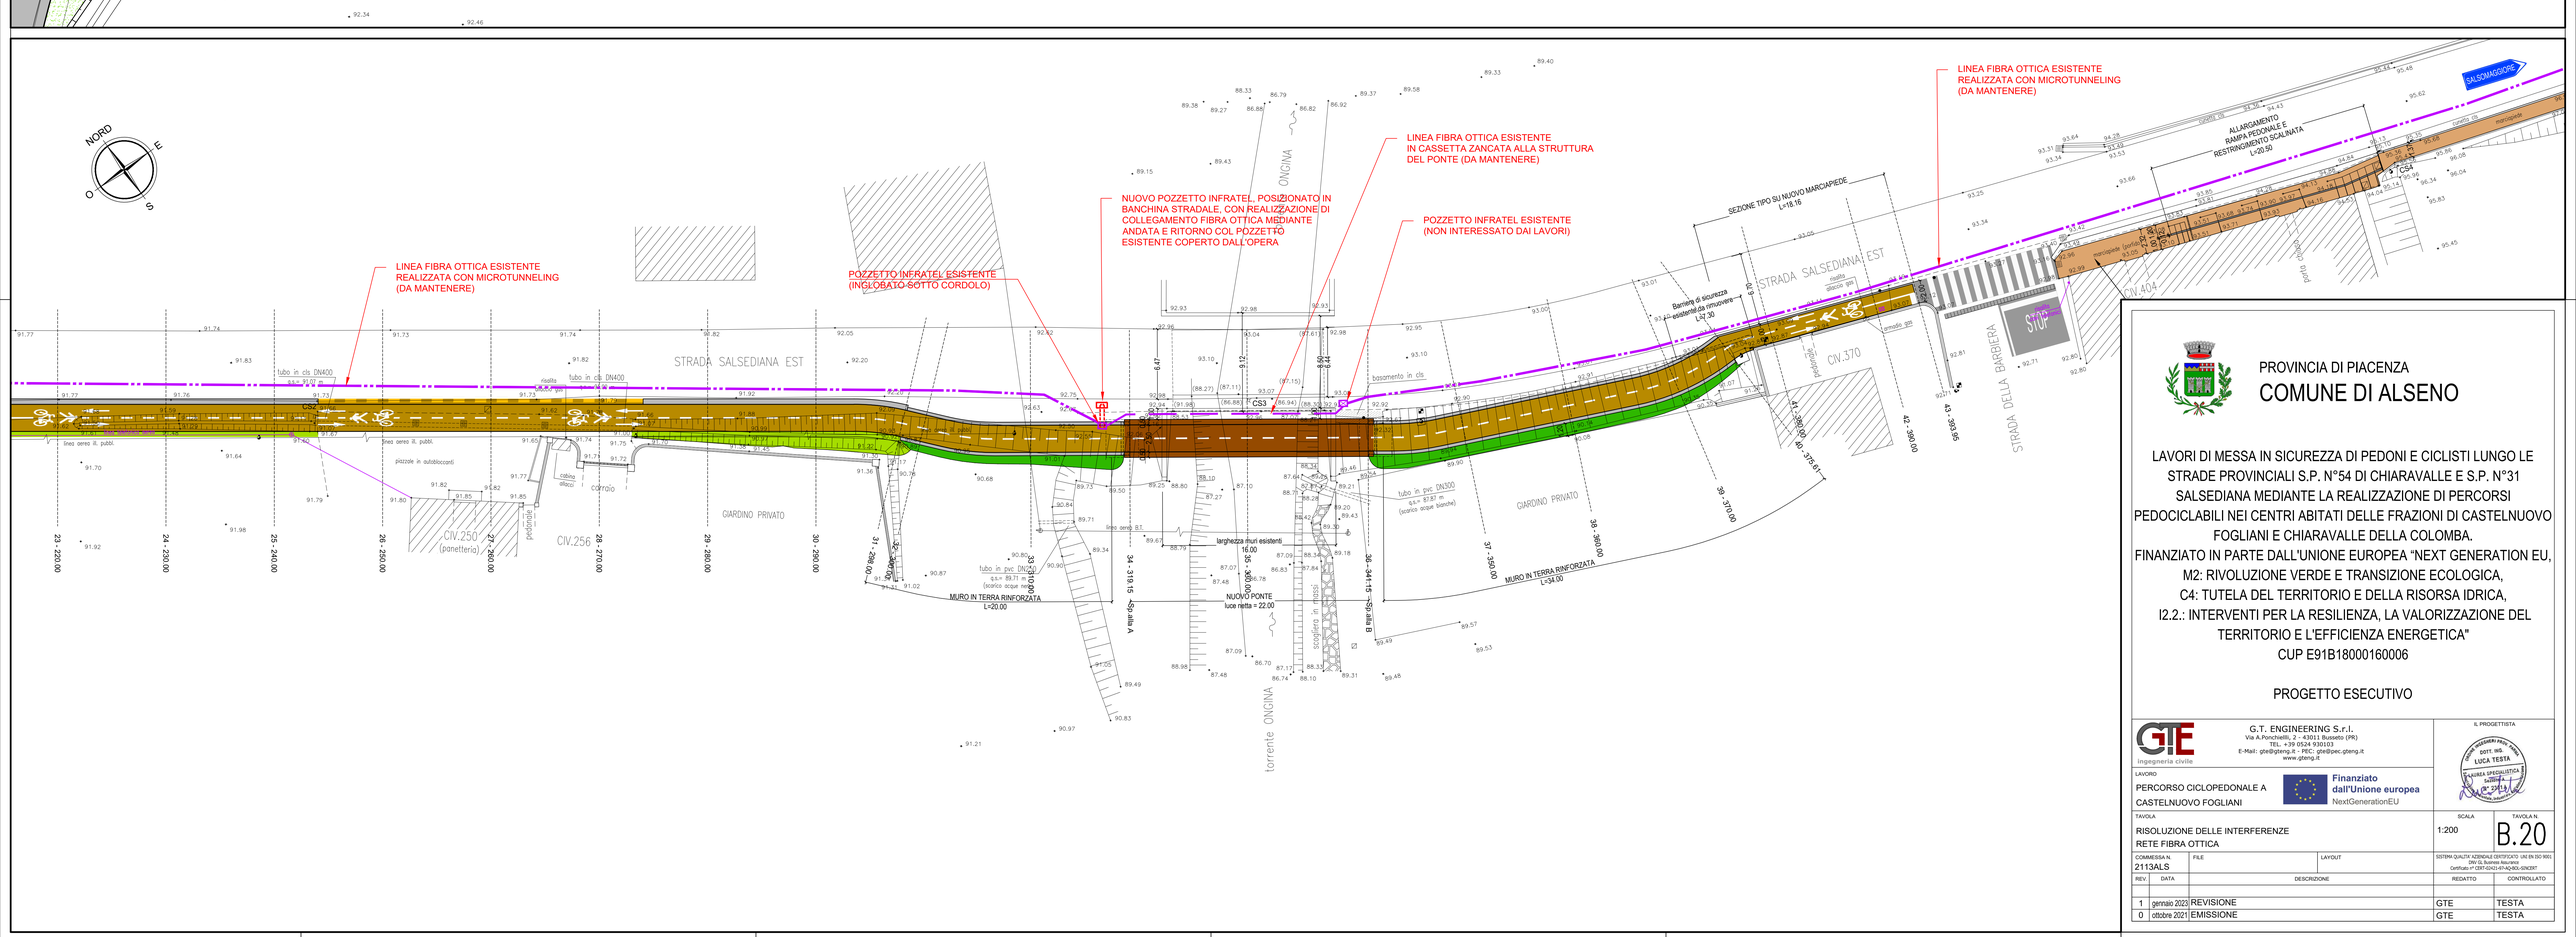

PROVINCIA DI PIACENZA

COMUNE DI ALSENO

LAVORI DI MESSA IN SICUREZZA DI PEDONI E CICLISTI LUNGO LE STRADE PROVINCIALI S.P. N°54 DI CHIARAVALLE E S.P. N°31 SALSEDIANA MEDIANTE LA REALIZZAZIONE DI PERCORSI PEDOCICLABILI NEI CENTRI ABITATI DELLE FRAZIONI DI CASTELNUOVO FOGLIANI E CHIARAVALLE DELLA COLOMBA.

FINANZIATO IN PARTE DALL'UNIONE EUROPEA "NEXT GENERATION EU, M2: RIVOLUZIONE VERDE E TRANSIZIONE ECOLOGICA, C4: TUTELA DEL TERRITORIO E DELLA RISORSA IDRICA, I2.2.: INTERVENTI PER LA RESILIENZA, LA VALORIZZAZIONE DEL TERRITORIO E L'EFFICIENZA ENERGETICA"

CUP E91B18000160006

PROGETTO ESECUTIVO

G.T. ENGINEERING S.r.l.
Via A.Ponchielli, 2 - 43011 Busseto (PR)
TEL. +39 0524 930103
E-Mail: gte@gteng.it - PEC: gte@pec.gteng.it
www.gteng.it

IL PROGETTISTA
DOTT. ING. LUCA TESTA

Ingegneria civile

Finanziato dall'Unione europea NextGenerationEU

LAVORO
PERCORSO CICLOPEDONALE A CASTELNUOVO FOGLIANI

TAVOLA
RISOLUZIONE DELLE INTERFERENZE
RETE FIBRA OTTICA

SCALA 1:200

TAVOLA N. B.20

COMMESSA N. 2113ALS | FILE | LAYOUT

SISTEMA QUALITA' AZIENDALE CERTIFICATO UNI EN ISO 9001 DNV GL Business Assurance Certificate n° CERT-02421-01-AQ-BOL-IGNCRT

REV.	DATA	DESCRIZIONE	REDATTO	CONTROLLATO
1	gennaio 2023	REVISIONE	GTE	TESTA
0	ottobre 2021	EMISSIONE	GTE	TESTA